



4.9.0 ARQUITETURA - Direitos autorais do projeto, Lei n.º 9.610, de 19 de fevereiro de 1998

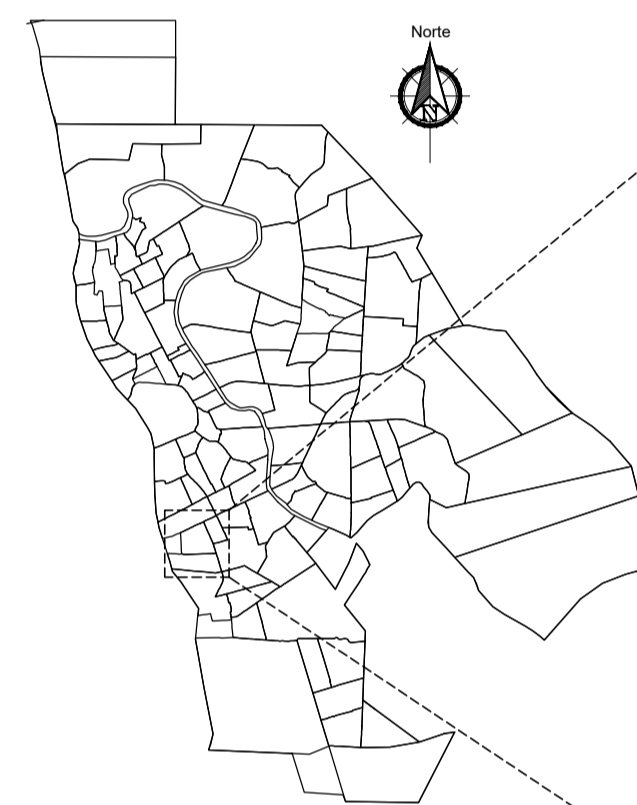

MAPA DE TERESINA
SEM ESCALA

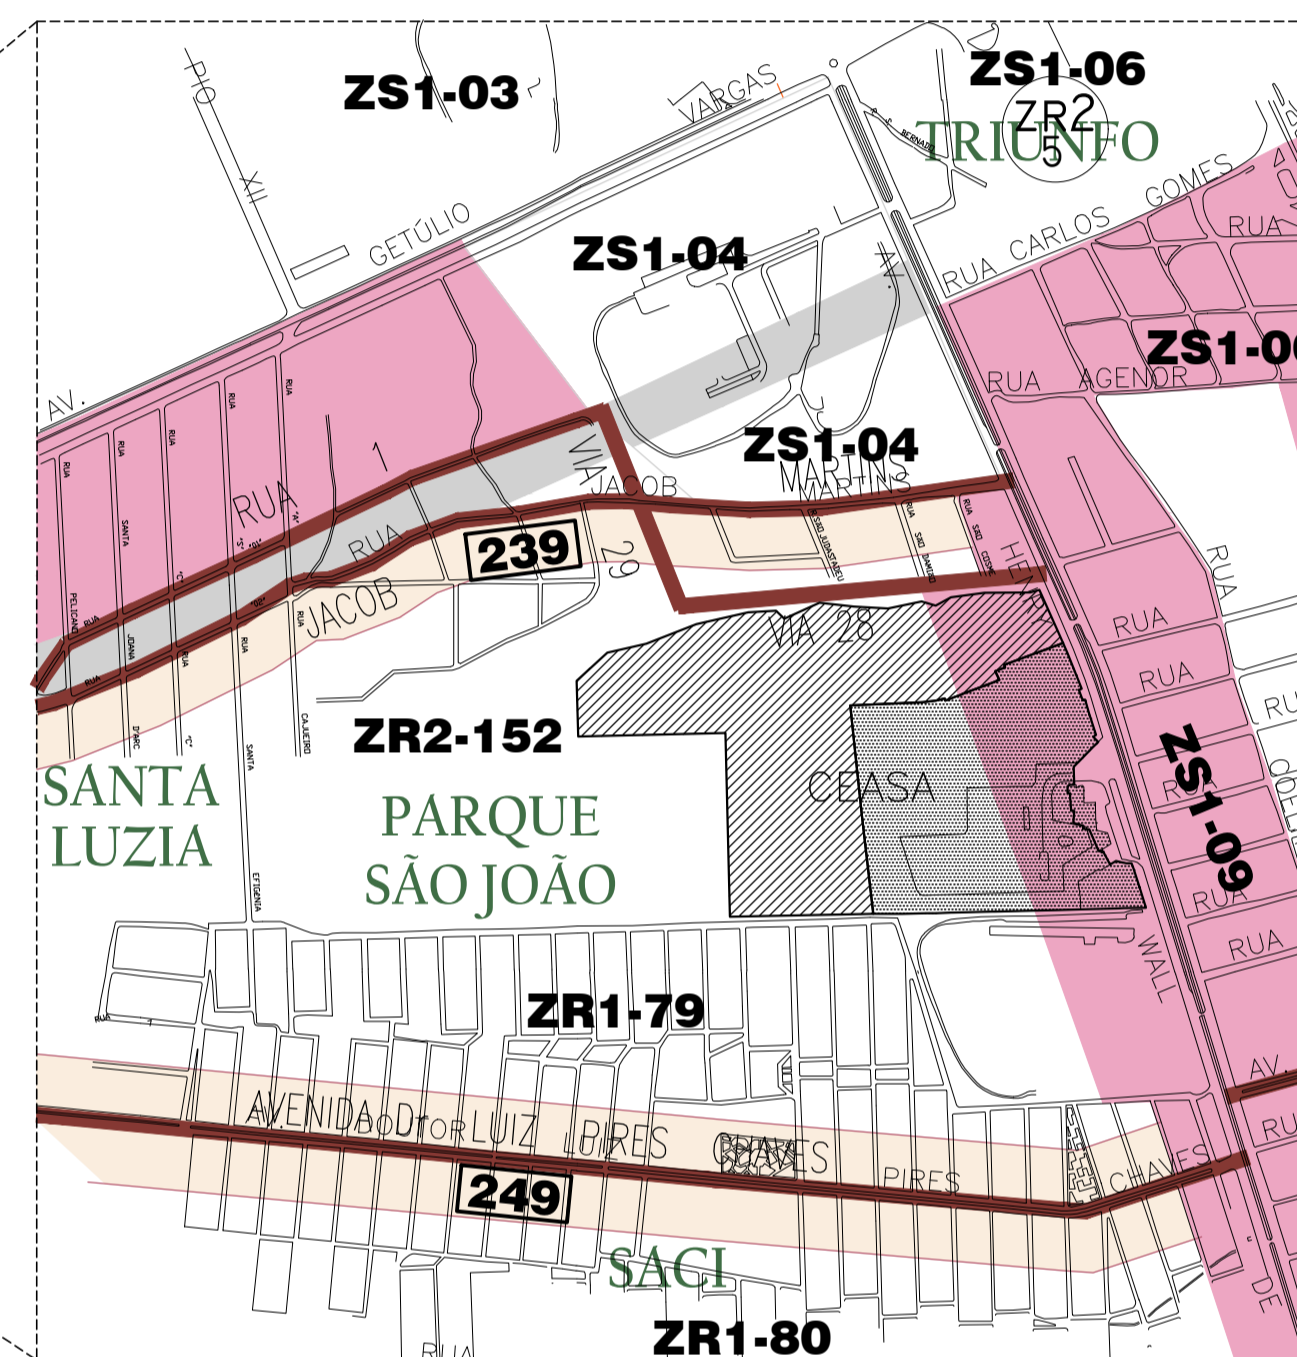

LOCALIZAÇÃO
SEM ESCALA

LEGISLAÇÃO MUNICIPAL	
ZONEAMENTO: ZS1-09	RECUOS MÍNIMOS:
USOS:	FRENTE 5,00m
COMERCIAL C1 / C2 / C3 / C4	LATERAIS 3,00m
SERVIÇOS S1 / S2 / S3	FUNDOS 3,00m
INDUSTRIAL I1 / I2 / I3	ÍNDICE DE APROVEITAMENTO (I.A.): 1,00
	TAXA DE OCUPAÇÃO (T.O.): 60%

Proprietário: James Andrade
Projeto: João Roberto Cardoso Monteiro
Arq. CAU/PI A2455-4

Execução: _____
Nome do executor: _____
Projeto: Augusto Júnior Leal de Vasconcelos
Arq. CAU/PI A7873-7

08	DATA 08	HISTÓRICO - 8
07	DATA 07	HISTÓRICO - 7
06	DATA 06	HISTÓRICO - 6
05	DATA 05	HISTÓRICO - 5
04	DATA 04	HISTÓRICO - 4
03	DATA 03	HISTÓRICO - 3
02	DATA 02	HISTÓRICO - 2
01	DATA 01	HISTÓRICO - 1
N*	DATA	HISTÓRICO

PROJETO DE ARQUITETURA



Projeto: AMPLIAÇÃO CEASA


Proprietário: JAMES ANDRADE

Endereço da obra: AV. HENRY WALL DE CARVALHO, N.º 5.000,
PARQUE SÃO JOÃO, TERESINA/PI

Conteúdo da prancha: LOCALIZAÇÃO E LEGISLAÇÃO

Data: 14/02/2018
Escala: SEM ESCALA
Revisor: _____
Desenho: AUGUSTO VASCONCELOS

Prancha n.º
01/22

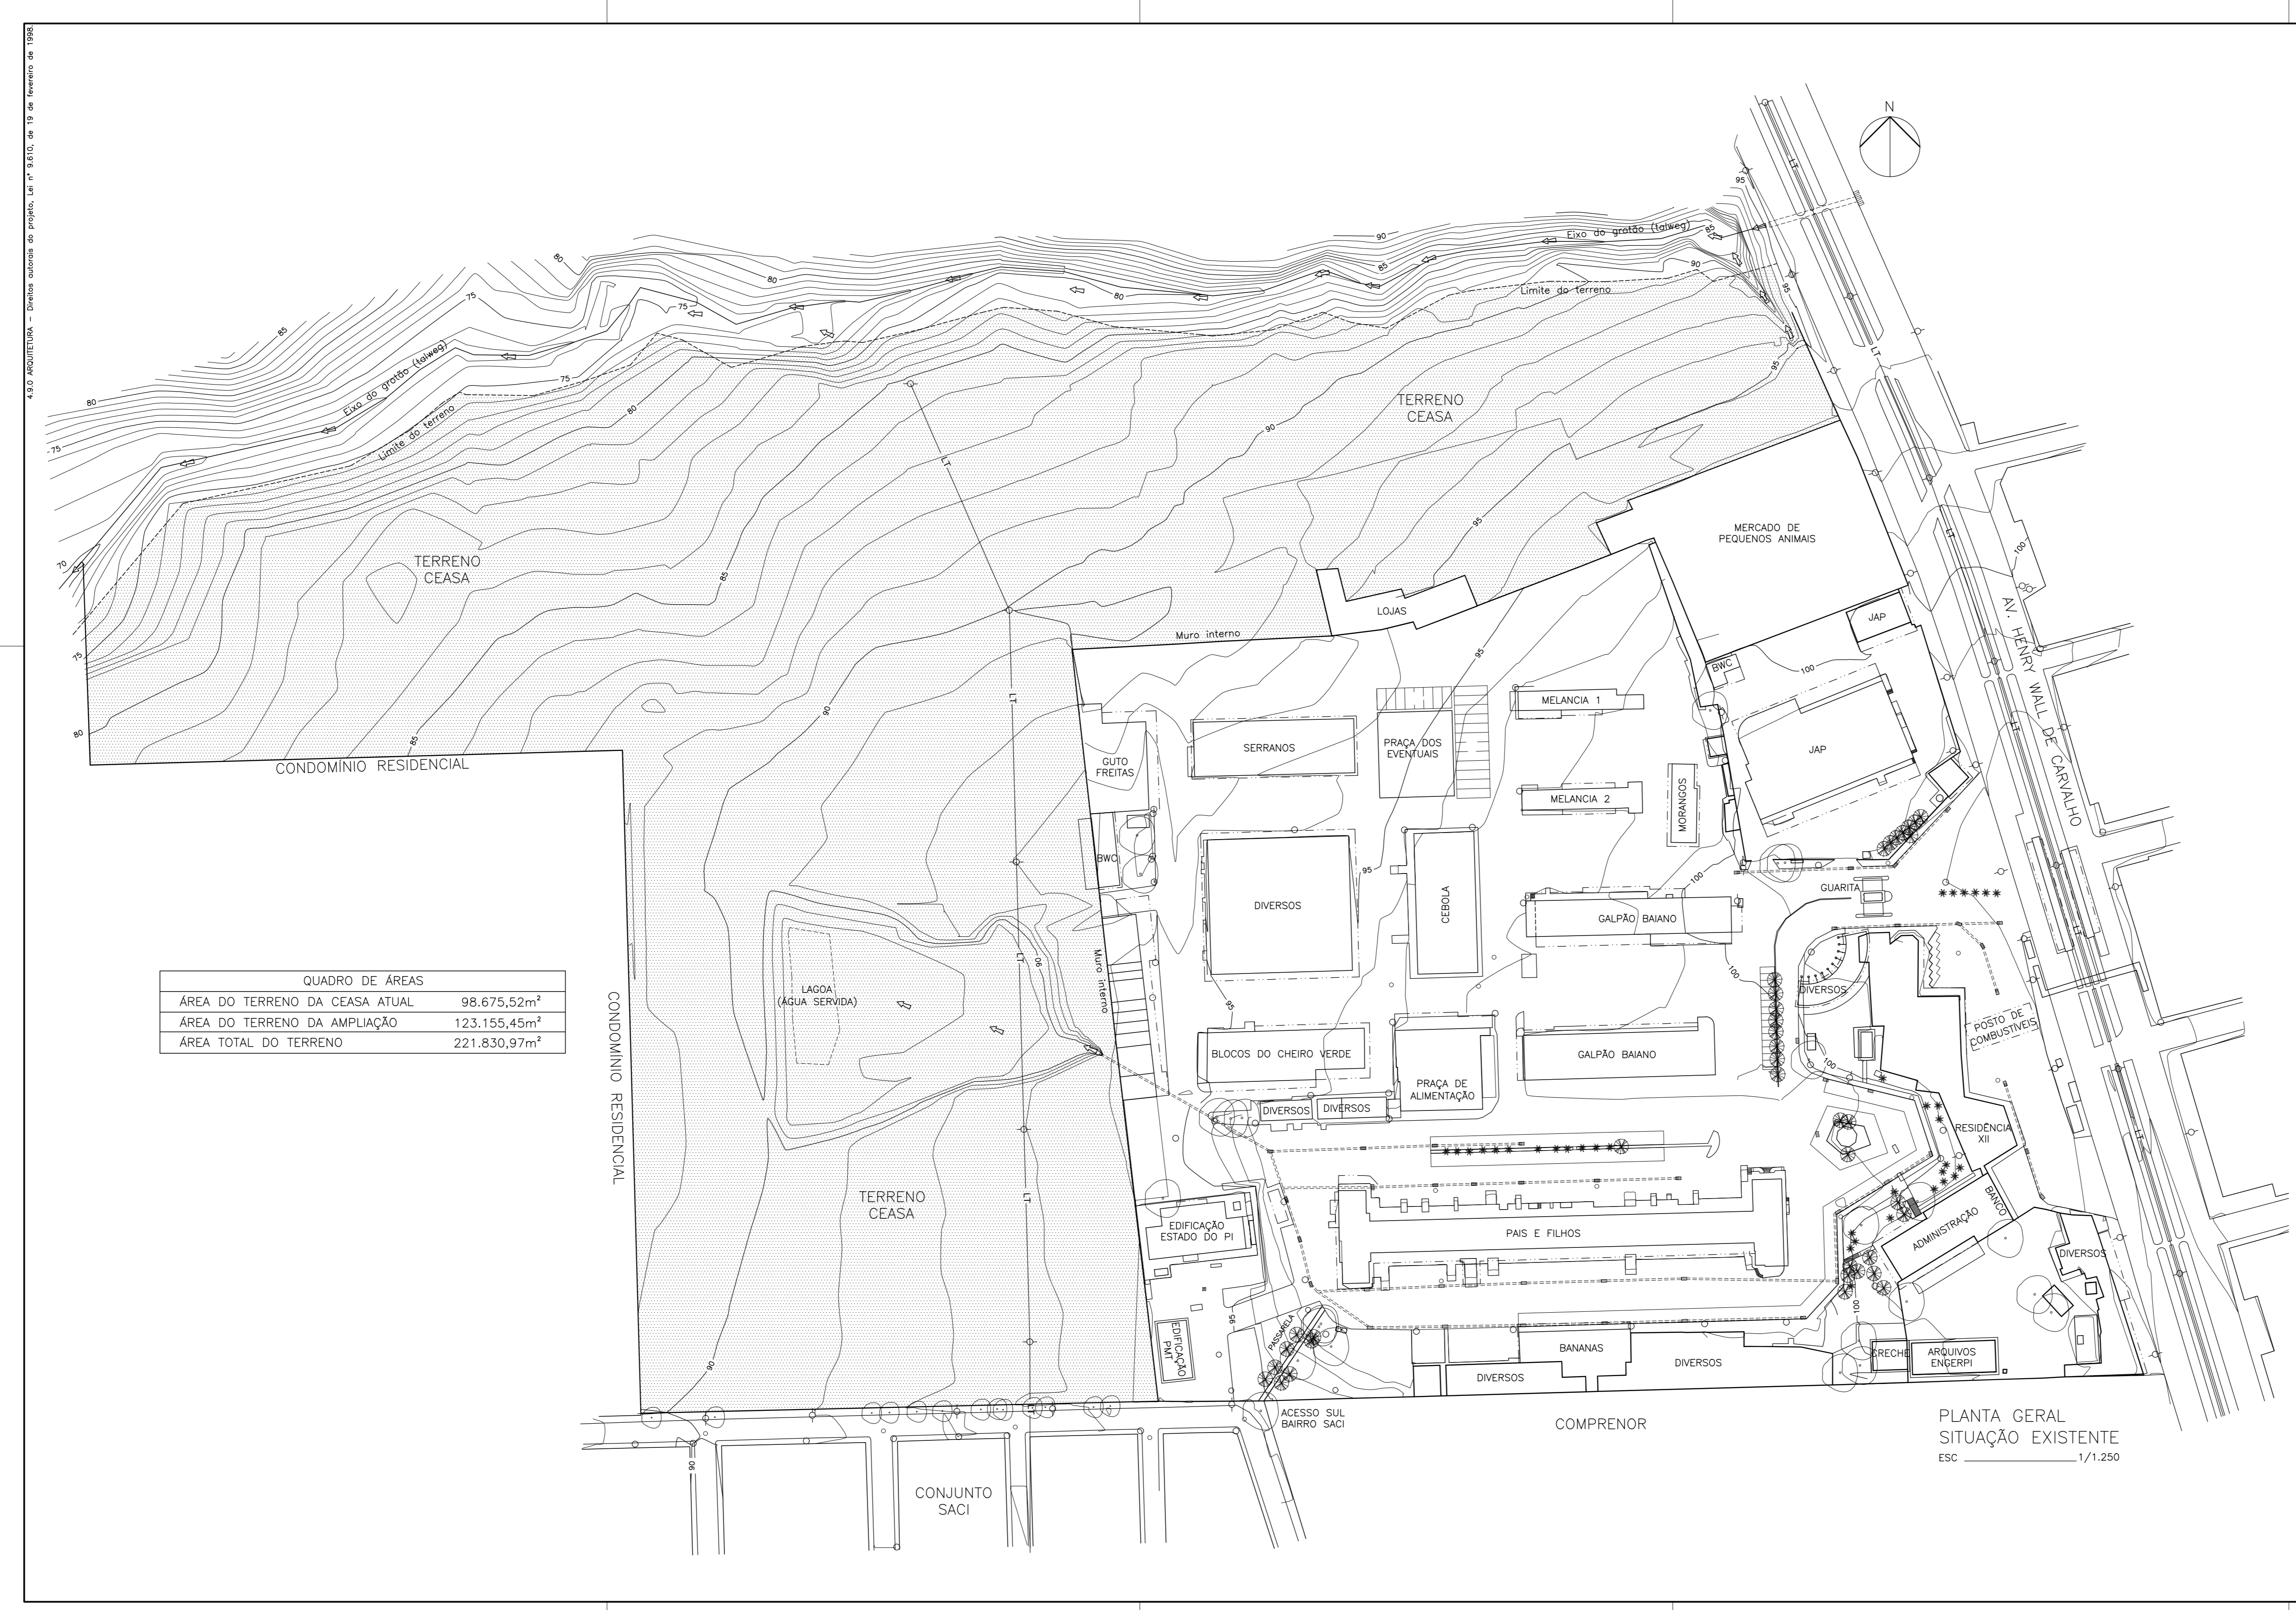

QUADRO DE ÁREAS	
ÁREA DO TERRENO DA CEASA ATUAL	98.675,52m ²
ÁREA DO TERRENO DA AMPLIAÇÃO	123.155,45m ²
ÁREA TOTAL DO TERRENO	221.830,97m ²

Proprietário: James Andrade
 Projeto: João Roberto Gomes Monteiro
 Execução: Nome do executor
 Projeto: Augusto César Leal de Vasconcelos
 Av. Ceará, nº 420-4

Nº	DATA	REVISÃO
08	DATA 08	revisão - 8
07	DATA 07	revisão - 7
06	DATA 06	revisão - 6
05	DATA 05	revisão - 5
04	DATA 04	revisão - 4
03	DATA 03	revisão - 3
02	DATA 02	revisão - 2
01	DATA 01	revisão - 1
Nº	DATA	revisão

PROJETO DE ARQUITETURA 4.90.
AMPLIAÇÃO CEASA
 Proprietário: **JAMES ANDRADE**
 Endereço do sítio: AV. HENRY WALL DE CARVALHO, Nº 5.000, PARQUE SÃO JOÃO, TERESINA/PI
 Prancha nº: 02/22
 Situação: PLANTA GERAL SITUAÇÃO EXISTENTE
 Data: 14/02/2018 Escala: 1/1.250 Revisor: Desenhista: AUGUSTO VASCONCELOS

PLANTA GERAL
 SITUAÇÃO EXISTENTE
 ESC 1/1.250

K&S ARQUITETURA - Rua Santa Helena de Portugal, 147 - F. 5.000 - P. 13 - Parque de São João - Teresina - PI



ZONAMENTO	
■	EVENTUAIS
■	"PEDRAS"
■	"FEIRA"
■	BOXES E ATACADISTAS
■	ALIMENTAÇÃO E SERVIÇOS
■	ADMINISTRAÇÃO E APOIO

Proprietário: James Andrade
 Projeto: João Roberto Gomes Monteiro
 Escala: Nome do executor
 Projeto: Augusto César Leal de Vasconcelos
 Av. Ceará, 4495-1

Nº	DATA	REVISÃO
08	DATA 08	revisão - 8
07	DATA 07	revisão - 7
06	DATA 06	revisão - 6
05	DATA 05	revisão - 5
04	DATA 04	revisão - 4
03	DATA 03	revisão - 3
02	DATA 02	revisão - 2
01	DATA 01	revisão - 1
Nº	DATA	revisão

PROJETO DE ARQUITETURA 4.90.
AMPLIAÇÃO CEASA

Proprietário: **JAMES ANDRADE**

Endereço do sítio: AV. HENRY WALL DE CARVALHO, Nº 5.000, PARQUE SÃO JOÃO, TERESINA/PI

Correção de prancha: **03/22**

Data: 14/02/2018
 Escala: 1/1.250
 Revisor: AUGUSTO VASCONCELOS

ZONAMENTO SITUAÇÃO EXISTENTE
 ESC. 1/1.250

K&S ARQUITETURA - Desenho elaborado em AutoCAD LT 2018, em 14/02/2018, às 13:08. Escala: 1/1.250



Proprietário: James Andrade
 Projeto: João Roberto Carlos Monteiro
 Escala: Nome do executor
 Projeto: Augusto César Leal de Vasconcelos
 Av. Ceará, 4495-1

08	DATA 08	histórico - 8
07	DATA 07	histórico - 7
06	DATA 06	histórico - 6
05	DATA 05	histórico - 5
04	DATA 04	histórico - 4
03	DATA 03	histórico - 3
02	DATA 02	histórico - 2
01	DATA 01	histórico - 1
Nº	DATA	histórico

PROJETO DE ARQUITETURA 4.90.

Projeto: **AMPLIAÇÃO CEASA**

Proprietário: **JAMES ANDRADE**

Endereço do sítio: AV. HENRY WALL DE CARVALHO, Nº 5.000, PARQUE SÃO JOÃO, TERESINA/PI

Correção da prancha: SISTEMA VIÁRIO SITUAÇÃO EXISTENTE

Data: 14/02/2018 Escala: 1/1.250 Revisor: Desenhista: AUGUSTO VASCONCELOS

Prancha nº: 04/22

ESSE PROJETO DE ARQUITETURA - SEMPRE NUNCA DEVE SER COPIADO, SEM O CONSENTIMENTO DO AUTOR. EM 13 DE FEVEREIRO DE 1998



Proprietário: James Andrade
 Projeto: João Roberto Vasconcelos Monteiro
 Escala: Nome do executor
 Projeto: Augusto César Leal de Vasconcelos
 Av. Ceará, nº 100-1

08	DATA 08	histórico - 8
07	DATA 07	histórico - 7
06	DATA 06	histórico - 6
05	DATA 05	histórico - 5
04	DATA 04	histórico - 4
03	DATA 03	histórico - 3
02	DATA 02	histórico - 2
01	DATA 01	histórico - 1
Nº	DATA	histórico

PROJETO DE ARQUITETURA 4.90.

Projeto: **AMPLIAÇÃO CEASA**


Proprietário: **JAMES ANDRADE**

Endereço do sítio: **AV. HENRY WALL DE CARVALHO, Nº 5.000, PARQUE SÃO JOÃO, TERESINA/PI**


Caratê de prancha: **TOPOGRAFIA SITUAÇÃO EXISTENTE**

Data: 14/02/2018 Escala: 1/1.250 Revisor: Desenhista: **AUGUSTO VASCONCELOS**

Prancha nº: **05/22**

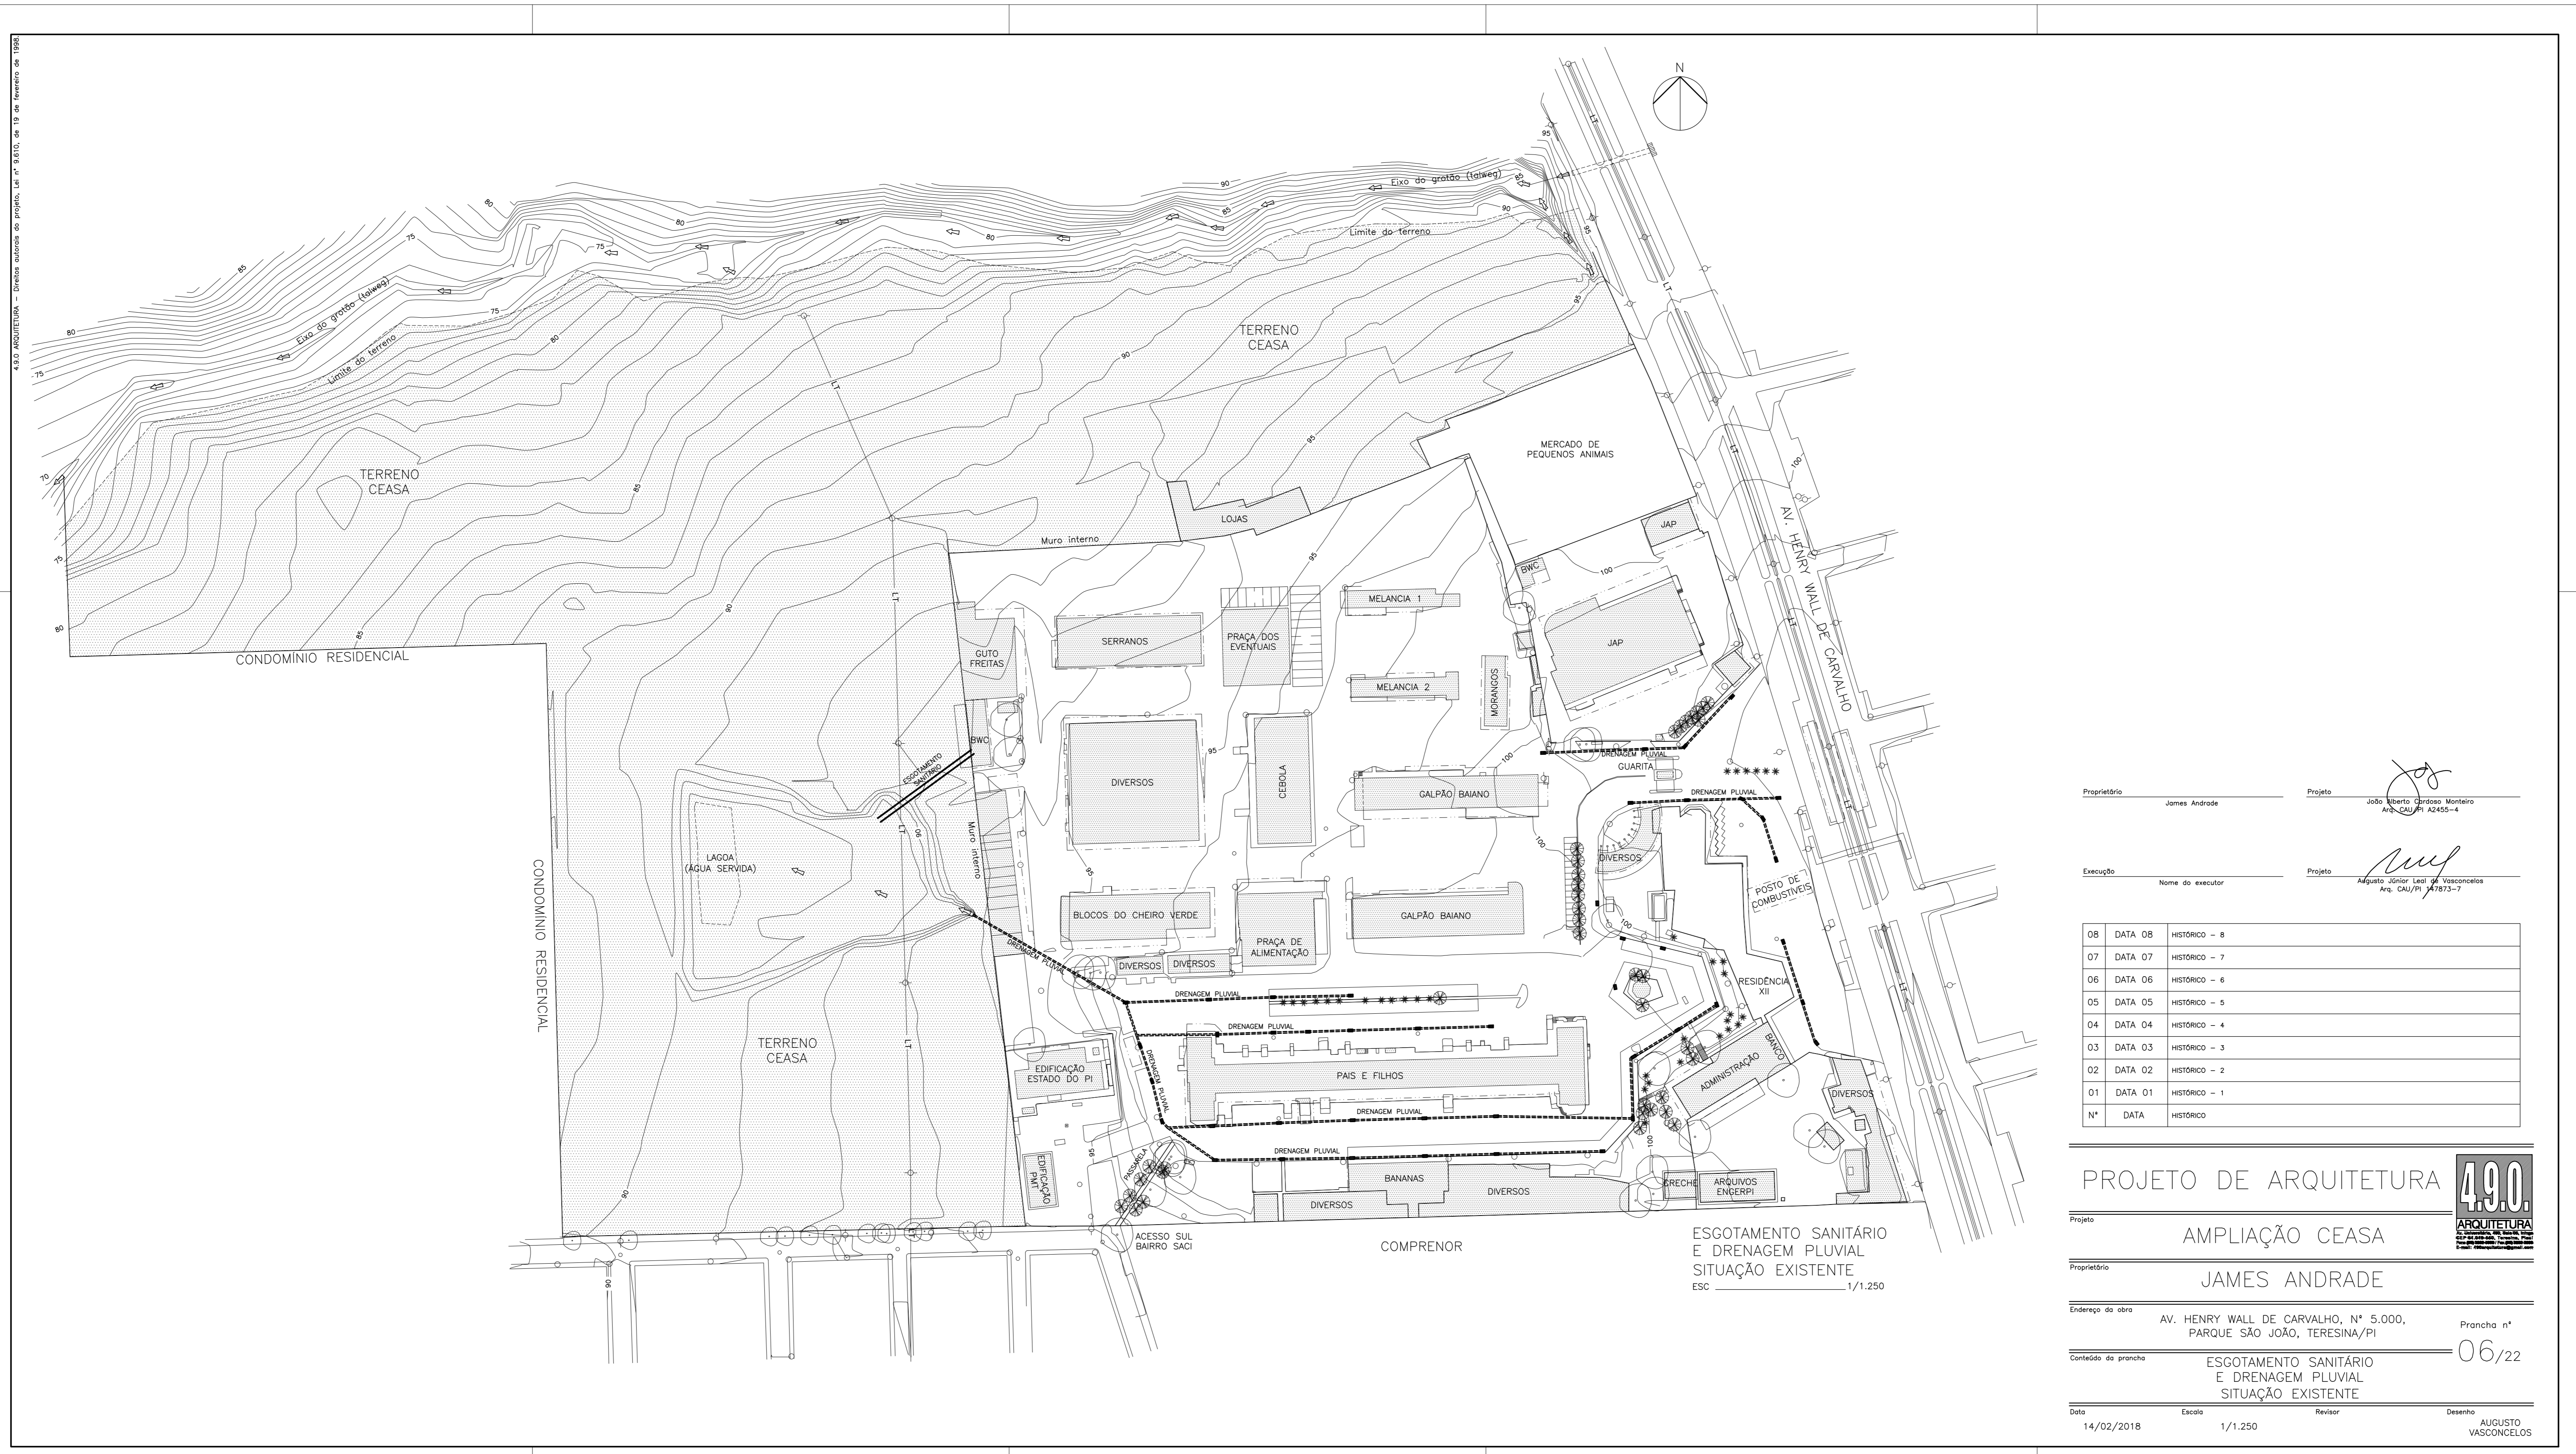

ESCALA: 1:200 - DADOS GERAIS DE PROJETO, LIG. Nº 08.2018, DE 13 DE FEVEREIRO DE 2018

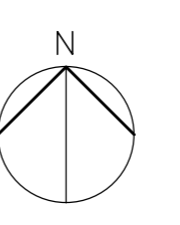

Proprietário: James Andrade
 Projeto: João Roberto Castello Monteiro
 Execução: Nome do executor
 Projeto: Augusto César Leitão Vasconcelos
Eng. Civil nº 24270-7

08	DATA 08	histórico - 8
07	DATA 07	histórico - 7
06	DATA 06	histórico - 6
05	DATA 05	histórico - 5
04	DATA 04	histórico - 4
03	DATA 03	histórico - 3
02	DATA 02	histórico - 2
01	DATA 01	histórico - 1
Nº	DATA	histórico

PROJETO DE ARQUITETURA 490.
AMPLIAÇÃO CEASA
JAMES ANDRADE
 Endereço do sítio: AV. HENRY WALL DE CARVALHO, Nº 5.000, PARQUE SÃO JOÃO, TERESINA/PI Prancha nº
 Cotação da prancha: ESGOTAMENTO SANITÁRIO E DRENAGEM PLUVIAL SITUAÇÃO EXISTENTE 06/22
 Data: 14/02/2018 Escala: 1/1.250 Revisor: RUIZILDO VASCONCELOS

ESGOTAMENTO SANITÁRIO
 E DRENAGEM PLUVIAL
 SITUAÇÃO EXISTENTE
 ESC 1/1.250

LULA ARQUITETURA - Rua Santa Helena de Portugal, 141 - Fº 5.000, de 1º de fevereiro de 1998



TOTAL
 CAMINHÕES = 100 VAGAS
 VEICULOS LEVES = 577 VAGAS
 MOTOS = 206 VAGAS


ESTACIONAMENTOS
 INTERVENÇÃO INICIAL
 ESC 1/1.250

Proprietário: James Andrade
 Projeto: João Roberto Gomes Monteiro
 Execução: Nome do executor
 Projeto: Augusto César Leal de Vasconcelos
 Av. Ceará, 4495-1

08	DATA 08	histórico - 8
07	DATA 07	histórico - 7
06	DATA 06	histórico - 6
05	DATA 05	histórico - 5
04	DATA 04	histórico - 4
03	DATA 03	histórico - 3
02	DATA 02	histórico - 2
01	DATA 01	histórico - 1
Nº	DATA	histórico

PROJETO DE ARQUITETURA 4.90.
 Projeto: **AMPLIAÇÃO CEASA**
 Proprietário: **JAMES ANDRADE**
 Endereço do sítio: AV. HENRY WALL DE CARVALHO, Nº 5.000, PARQUE SÃO JOÃO, TERESINA/PI
 Correlação de prancha: **ESTACIONAMENTOS INTERVENÇÃO INICIAL** Prancha nº **07/22**
 Data: 14/02/2018 Escala: 1/1.250 Revisor: Desenhista: AUGUSTO VASCONCELOS

ESSE PROJETO - SEMPRE SOB O CUIDADO DE UM PROFISSIONAL DE LICENCIAMENTO Nº 13 DE TERESINA DE 1998

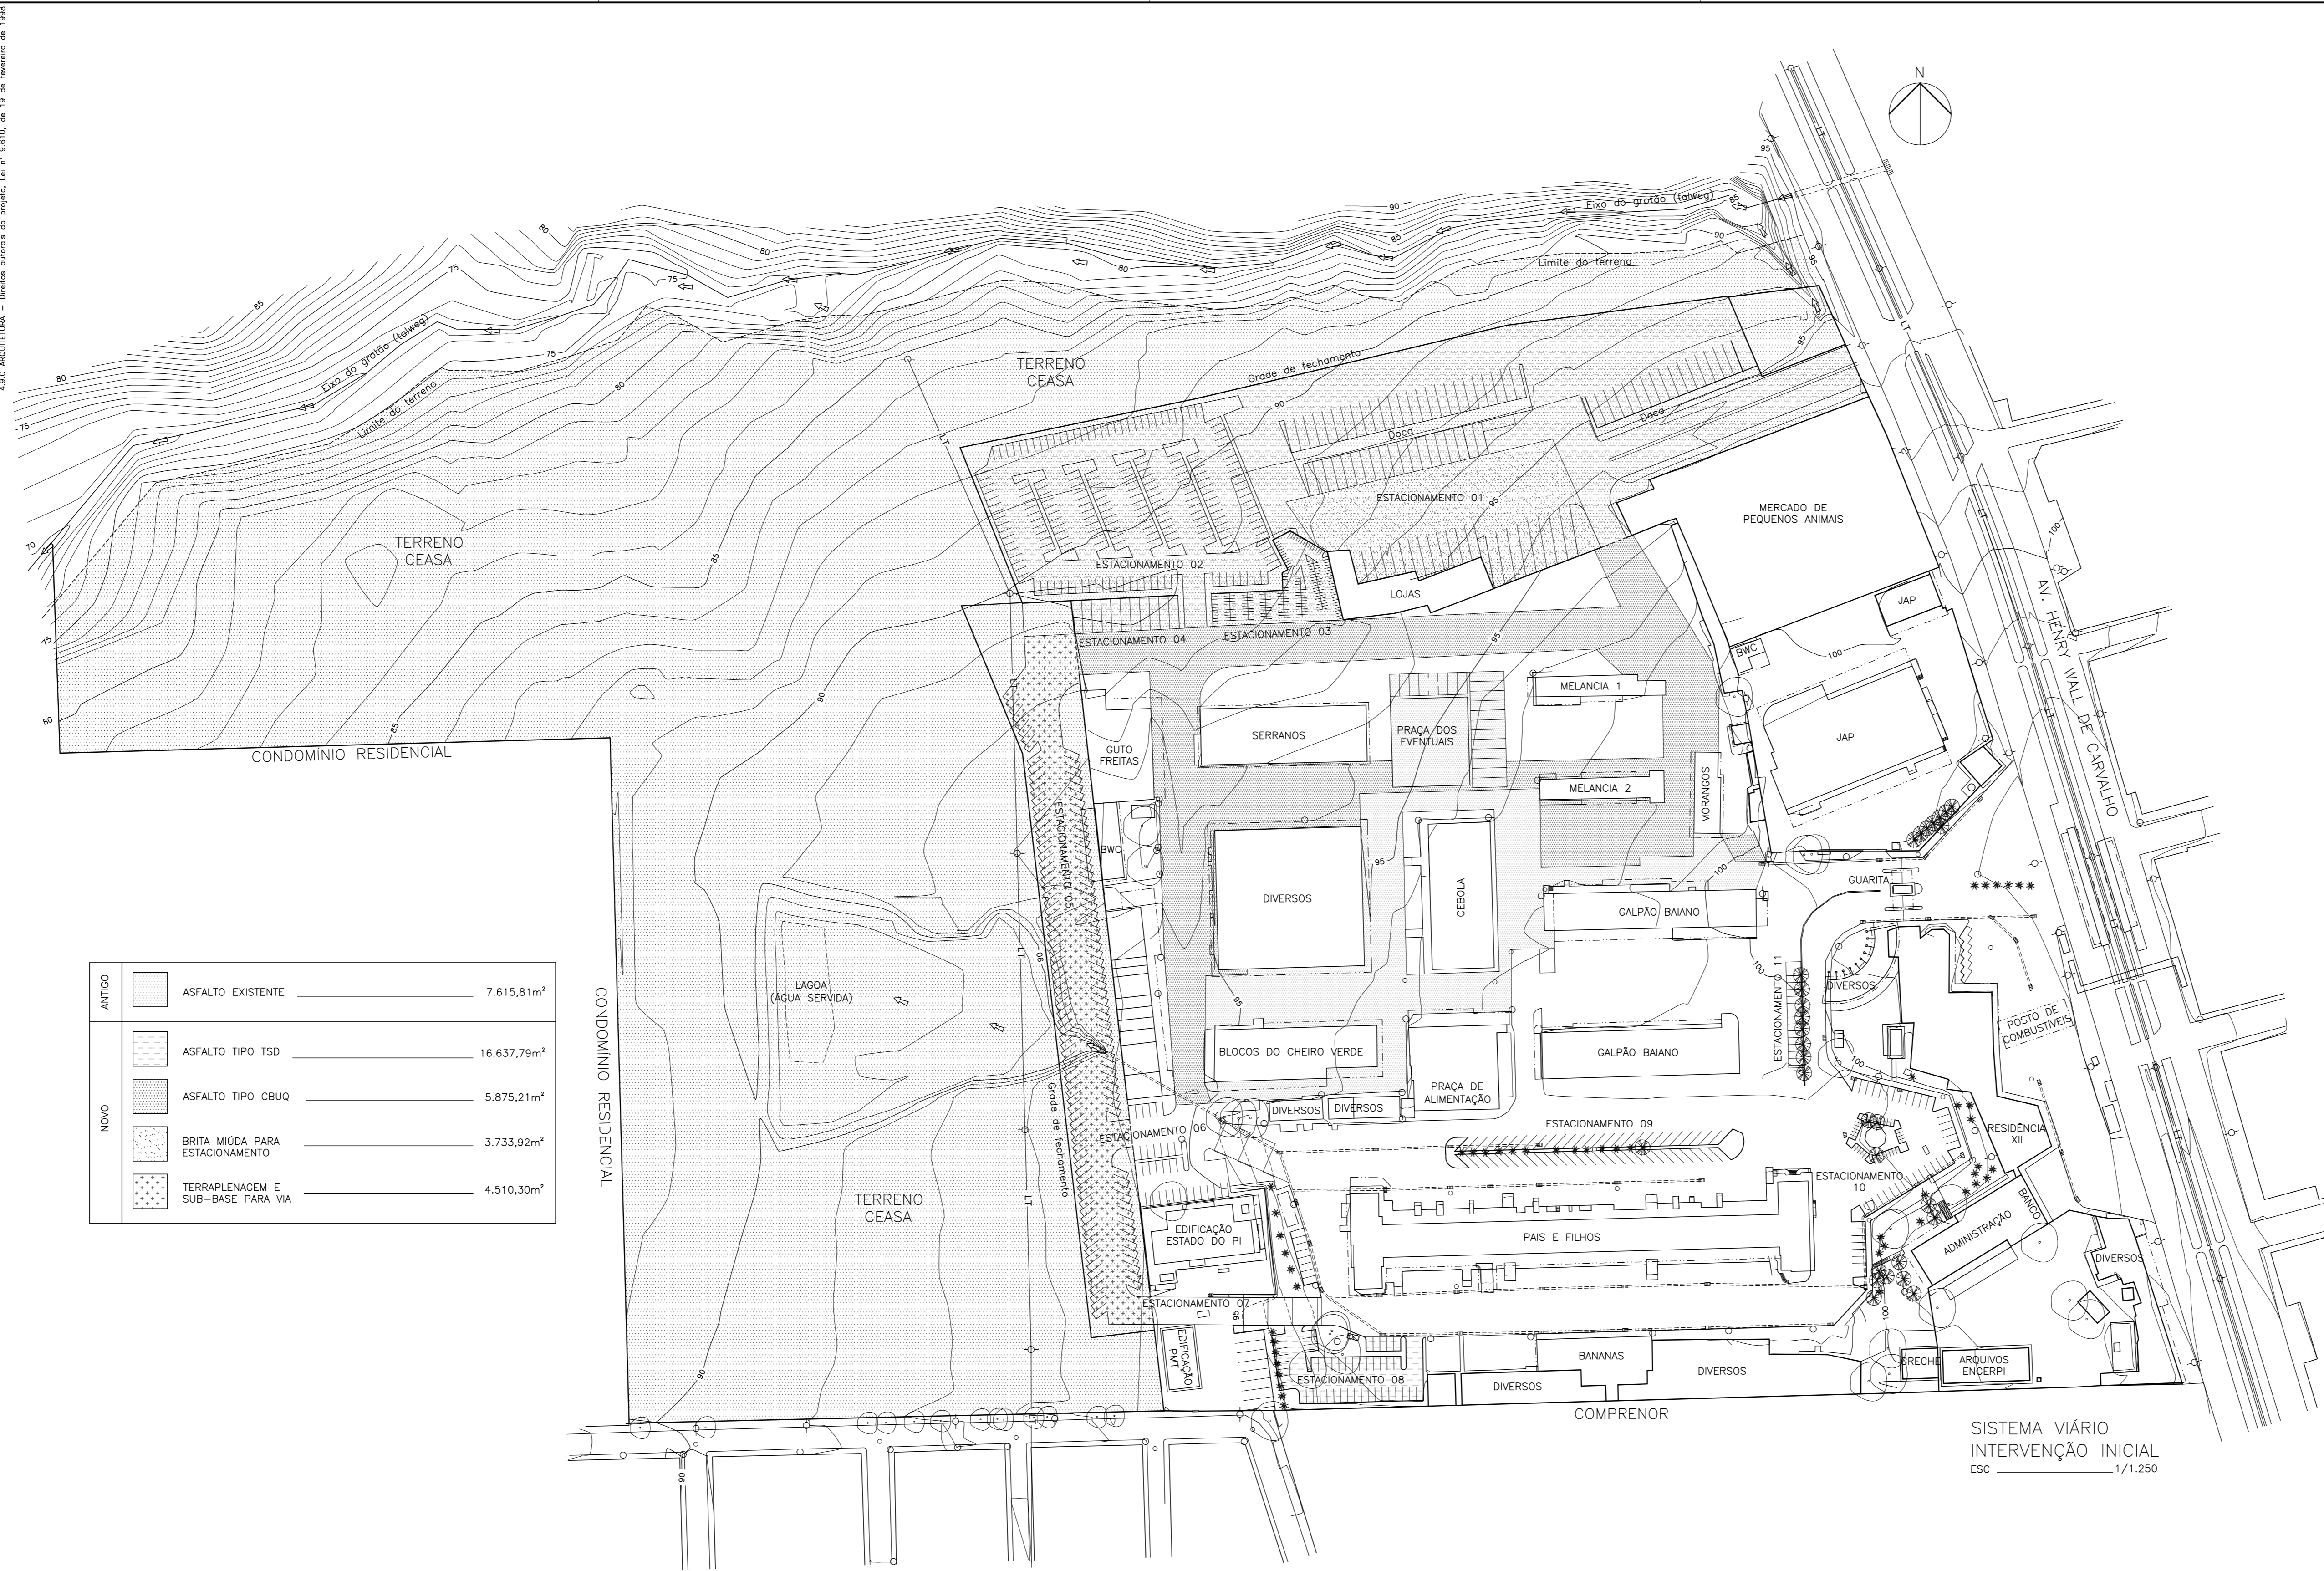


ANTIGO			
[Pattern]	ASFALTO EXISTENTE	7.615,81m ²	
[Pattern]	ASFALTO TIPO TSD	16.637,79m ²	
[Pattern]	ASFALTO TIPO CBUQ	5.875,21m ²	
NOVO			
[Pattern]	BRITA MÍDIA PARA ESTACIONAMENTO	3.733,92m ²	
[Pattern]	TERRAPLENAGEM E SUB-BASE PARA VIA	4.510,30m ²	

Proprietário: James Andrade
 Projeto: João Roberto Vasconcelos Monteiro
 Escala: Nome do executor
 Projeto: Augusto César Leal de Vasconcelos
 Av. Ceará, nº 100-1

08	DATA 08	histórico - 8
07	DATA 07	histórico - 7
06	DATA 06	histórico - 6
05	DATA 05	histórico - 5
04	DATA 04	histórico - 4
03	DATA 03	histórico - 3
02	DATA 02	histórico - 2
01	DATA 01	histórico - 1
Nº	DATA	histórico

PROJETO DE ARQUITETURA 4.90.
AMPLIAÇÃO CEASA
 Proprietário: **JAMES ANDRADE**
 Endereço do obra: AV. HENRY WALL DE CARVALHO, Nº 5.000, PARQUE SÃO JOÃO, TERESINA/PI Prancha nº:
 Coração de prancha: **08/22**
 SISTEMA VIÁRIO INTERVENÇÃO INICIAL
 Data: 14/02/2018 Escala: 1/1.250 Revisor: Desenhista: AUGUSTO VASCONCELOS

ESCALA ARQUITETURA - Dimensão máxima de impressão: 110 x 85 cm - 1/1000 - 13 de Fevereiro de 2018

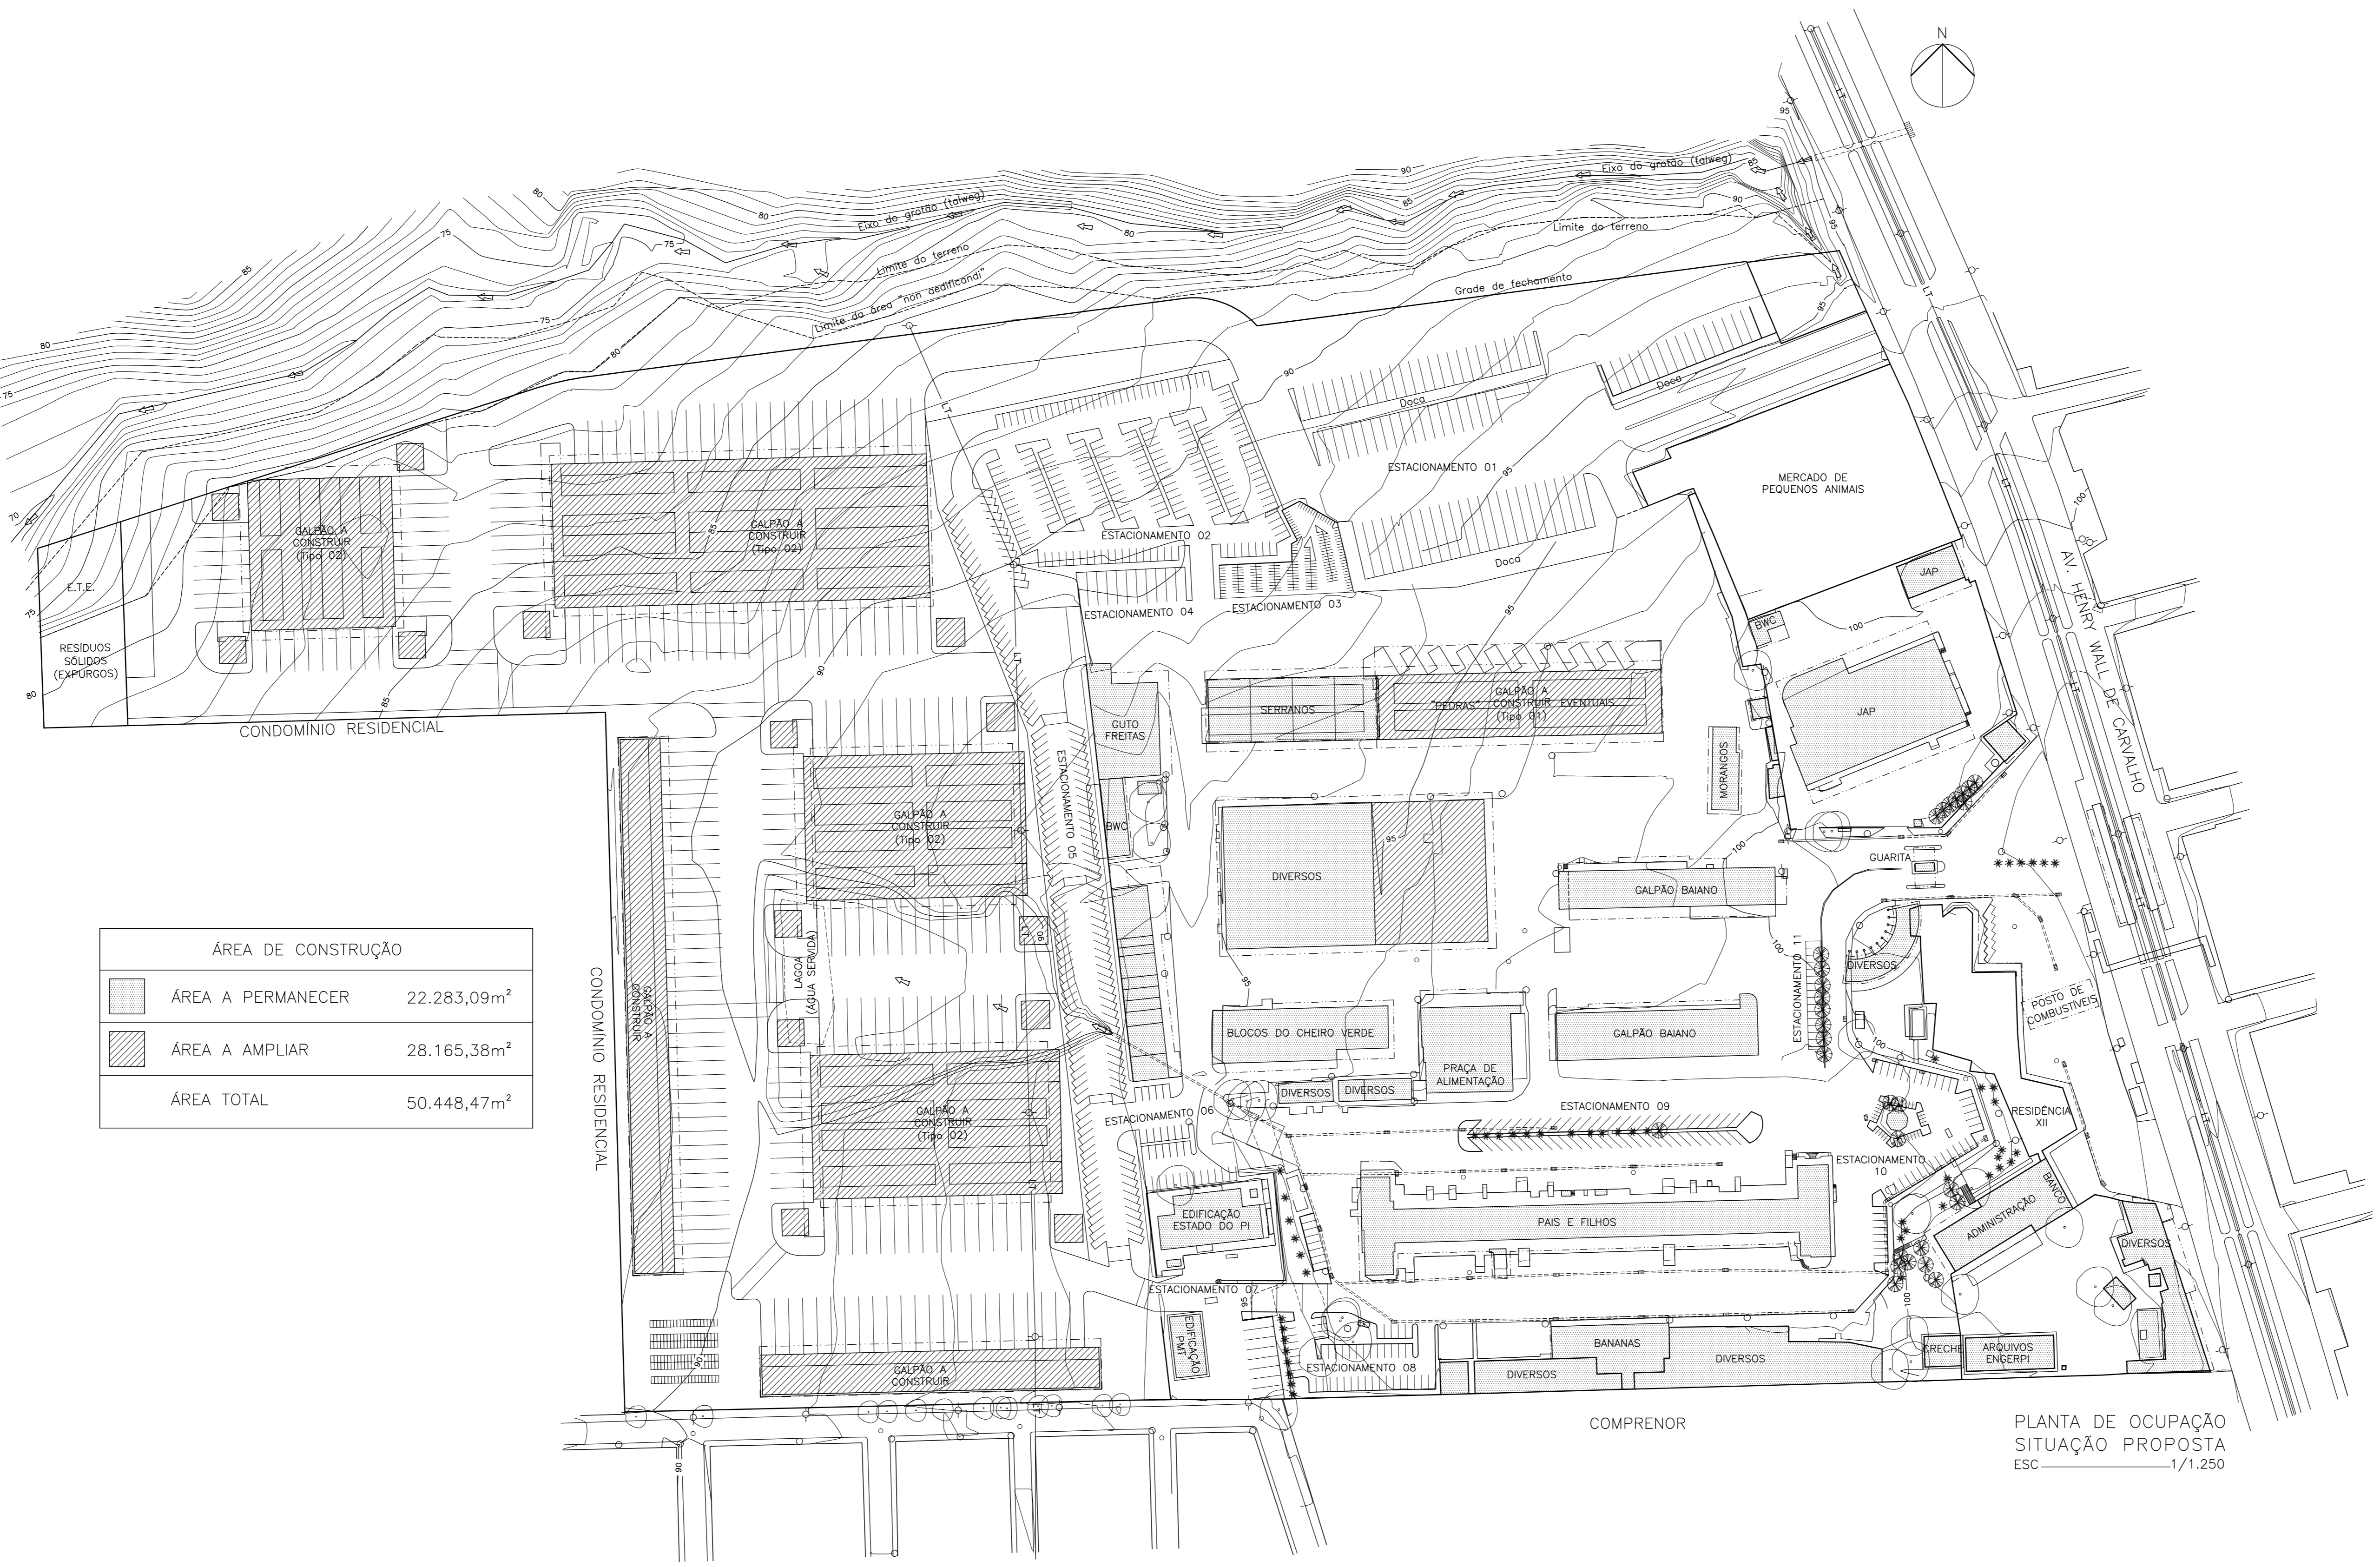

ÁREA DE CONSTRUÇÃO	
ÁREA A PERMANECER	22.283,09m ²
ÁREA A AMPLIAR	28.165,38m ²
ÁREA TOTAL	50.448,47m ²

Proprietário: James Andrade
 Projeto: João Roberto Vasconcelos Monteiro
 Escala: Nome do executor
 Projeto: Augusto César Leal de Vasconcelos
 Av. Ceará 4149-1

Nº	DATA	REVISÃO
08	DATA 08	revisão - 8
07	DATA 07	revisão - 7
06	DATA 06	revisão - 6
05	DATA 05	revisão - 5
04	DATA 04	revisão - 4
03	DATA 03	revisão - 3
02	DATA 02	revisão - 2
01	DATA 01	revisão - 1
Nº	DATA	revisão

PROJETO DE ARQUITETURA **4.90.**
 PROJETO: AMPLIAÇÃO CEASA

Proprietário: JAMES ANDRADE


Endereço do sítio: AV. HENRY WALL DE CARVALHO, Nº 5.000, PARQUE SÃO JOÃO, TERESINA/PI

Coração do projeto: PLANTA DE OCUPAÇÃO SITUAÇÃO PROPOSTA

Data: 14/02/2018 Escala: 1/1.250 Revisor: Desenhista: AUGUSTO VASCONCELOS

PLANTA DE OCUPAÇÃO SITUAÇÃO PROPOSTA
 ESCALA: 1/1.250

ESSE PROJETO DE ARQUITETURA - COMEÇA A PARTIR DO PAVILHÃO DE PROJETO Nº 10 DE 19/08/2018

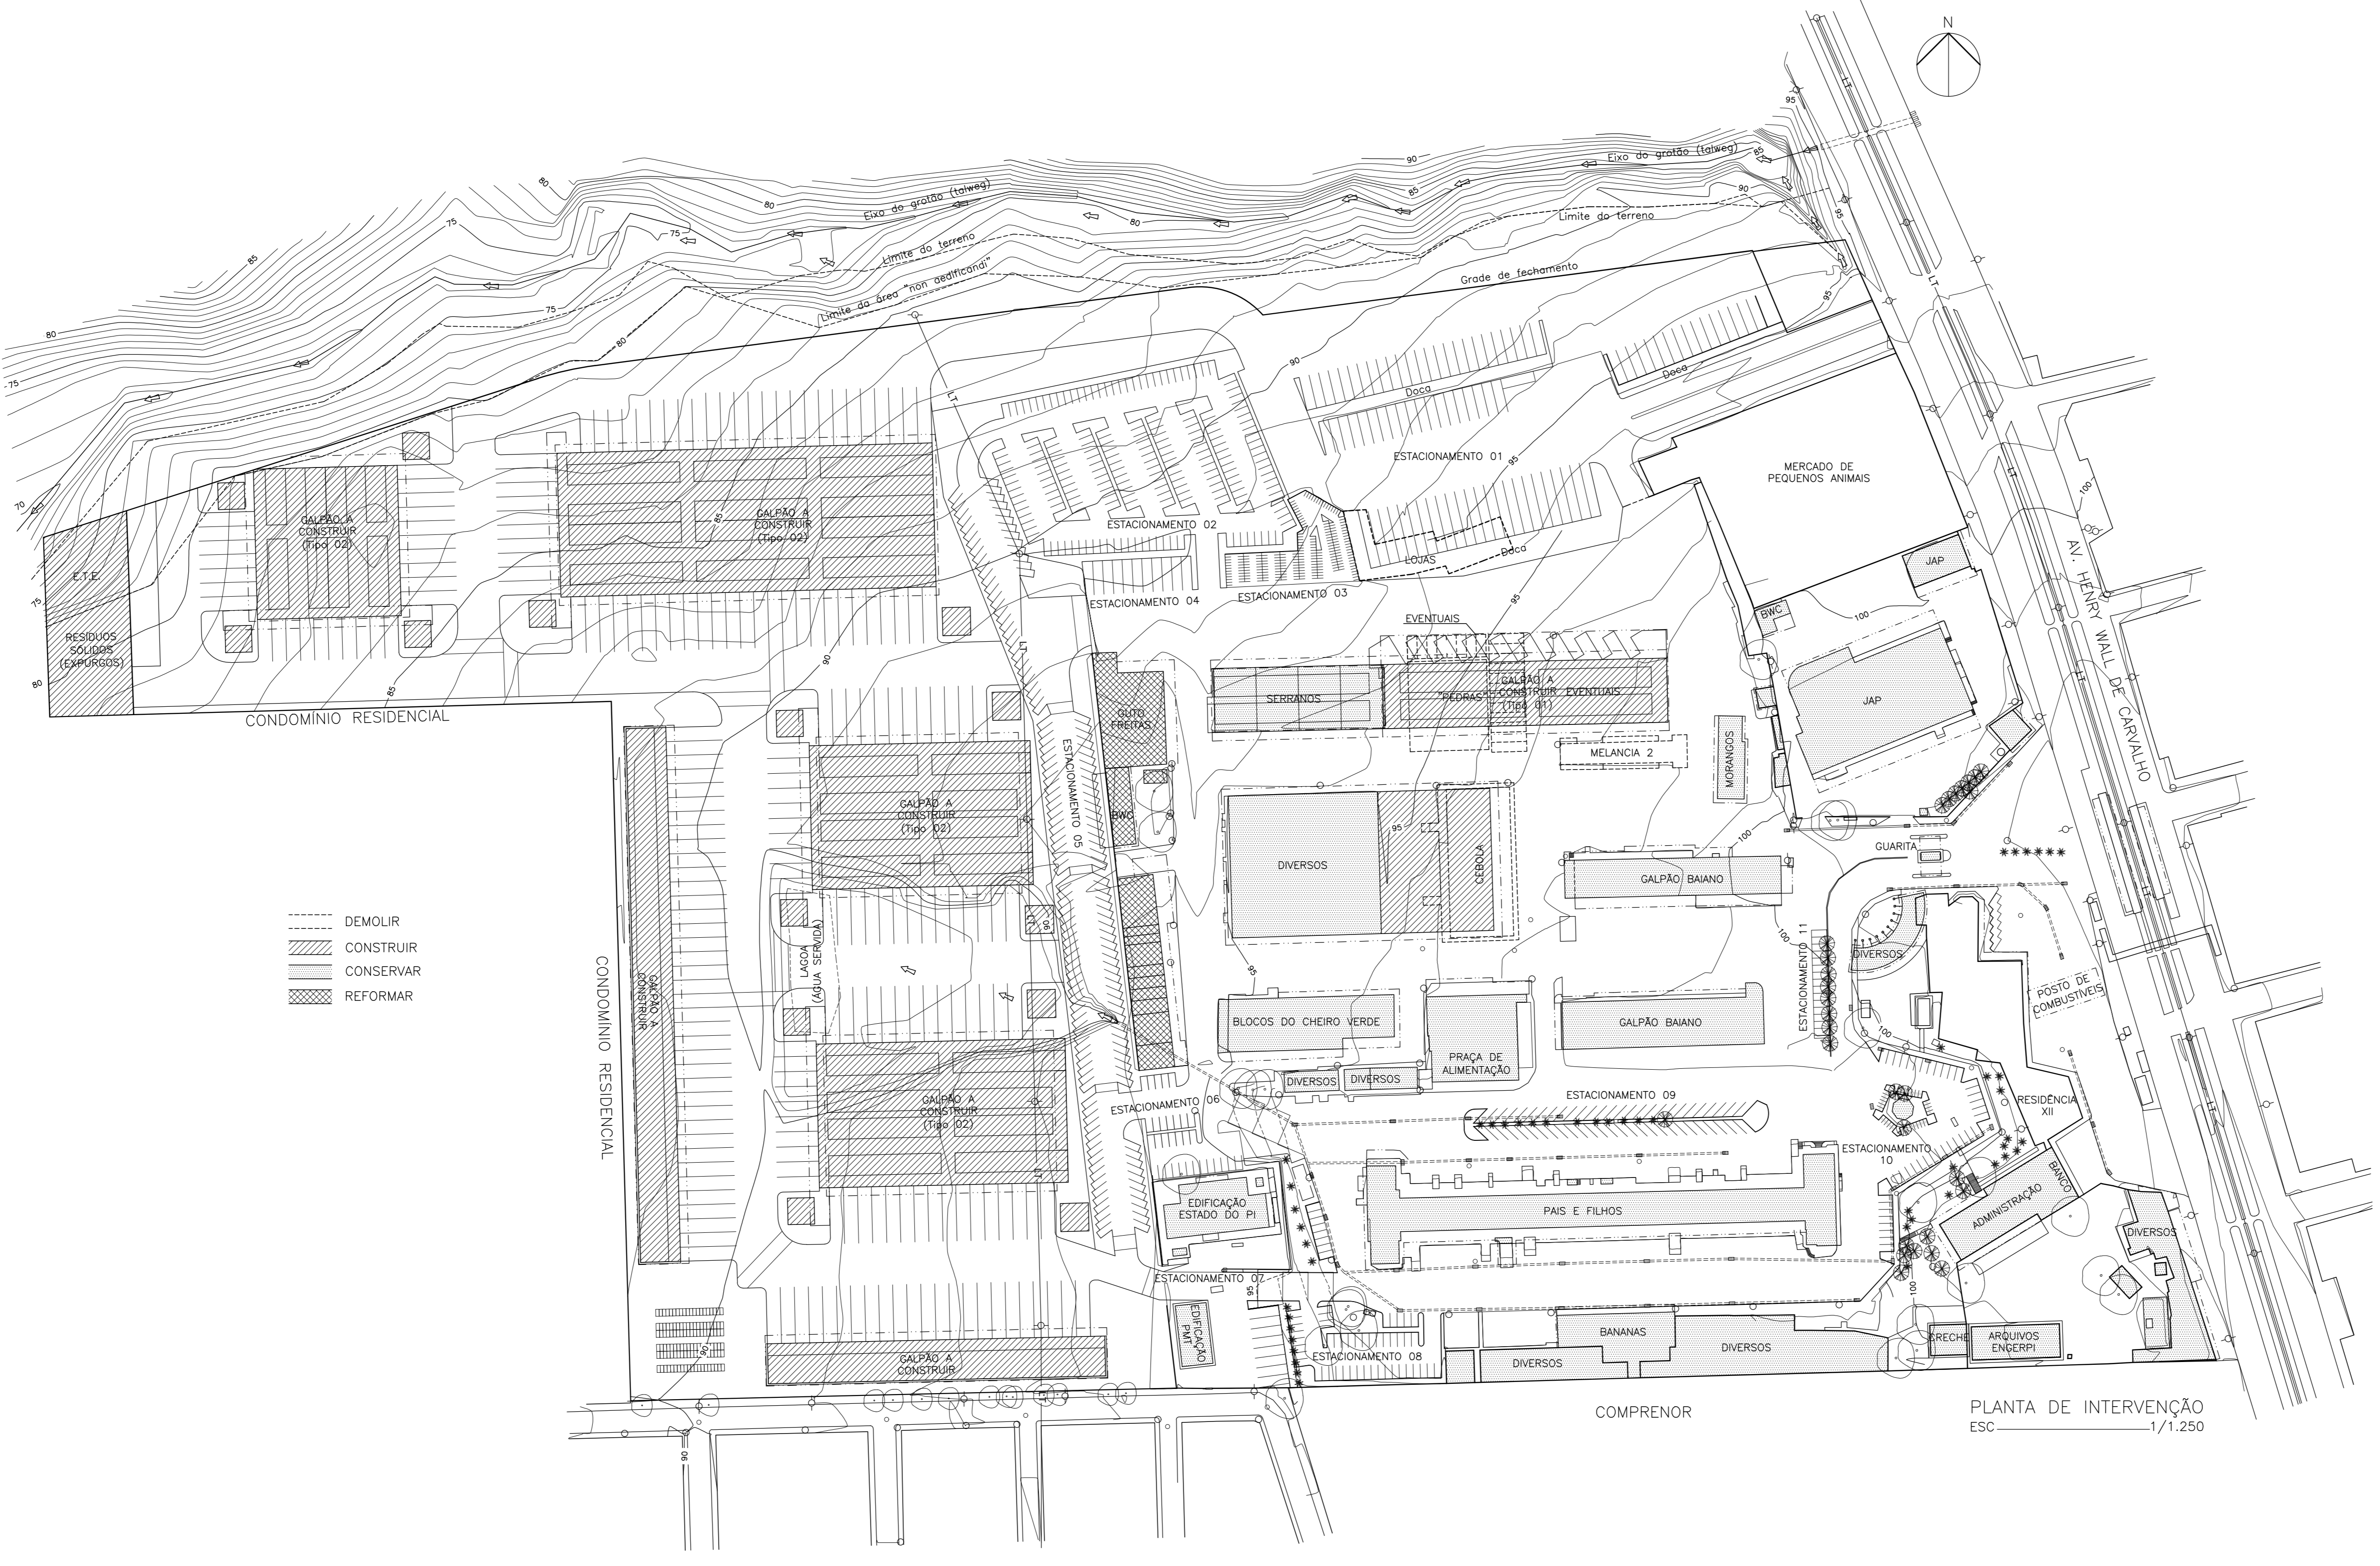

- - - - - DEMOLIR
 ▨ CONSTRUIR
 ▩ CONSERVAR
 ▤ REFORMAR


Proprietário: James Andrade
 Projeto: João Roberto Vasconcelos Monteiro
 Escala: Nome do executor
 Projeto: Augusto César Leal de Vasconcelos
 Av. Ceará, nº 100-1

08	DATA 08	histórico - 8
07	DATA 07	histórico - 7
06	DATA 06	histórico - 6
05	DATA 05	histórico - 5
04	DATA 04	histórico - 4
03	DATA 03	histórico - 3
02	DATA 02	histórico - 2
01	DATA 01	histórico - 1
Nº	DATA	histórico

PROJETO DE ARQUITETURA 4.90.
 Projeto: AMPLIAÇÃO CEASA
 Proprietário: JAMES ANDRADE
 Endereço do obra: AV. HENRY WALL DE CARVALHO, Nº 5.000, PARQUE SÃO JOÃO, TERESINA/PI
 Prancha nº: 10/22
 Coração do projeto: PLANTA DE INTERVENÇÃO
 Data: 14/02/2018
 Escala: 1/1.250
 Revisor: AUGUSTO VASCONCELOS
 Desenho: AUGUSTO VASCONCELOS

COMPRENOR
 PLANTA DE INTERVENÇÃO
 ESC. 1/1.250

ESSE PROJETO DE ARQUITETURA - COMEÇA A SER DE PROPRIETÁRIO EM 17 DE MARÇO DE 1998

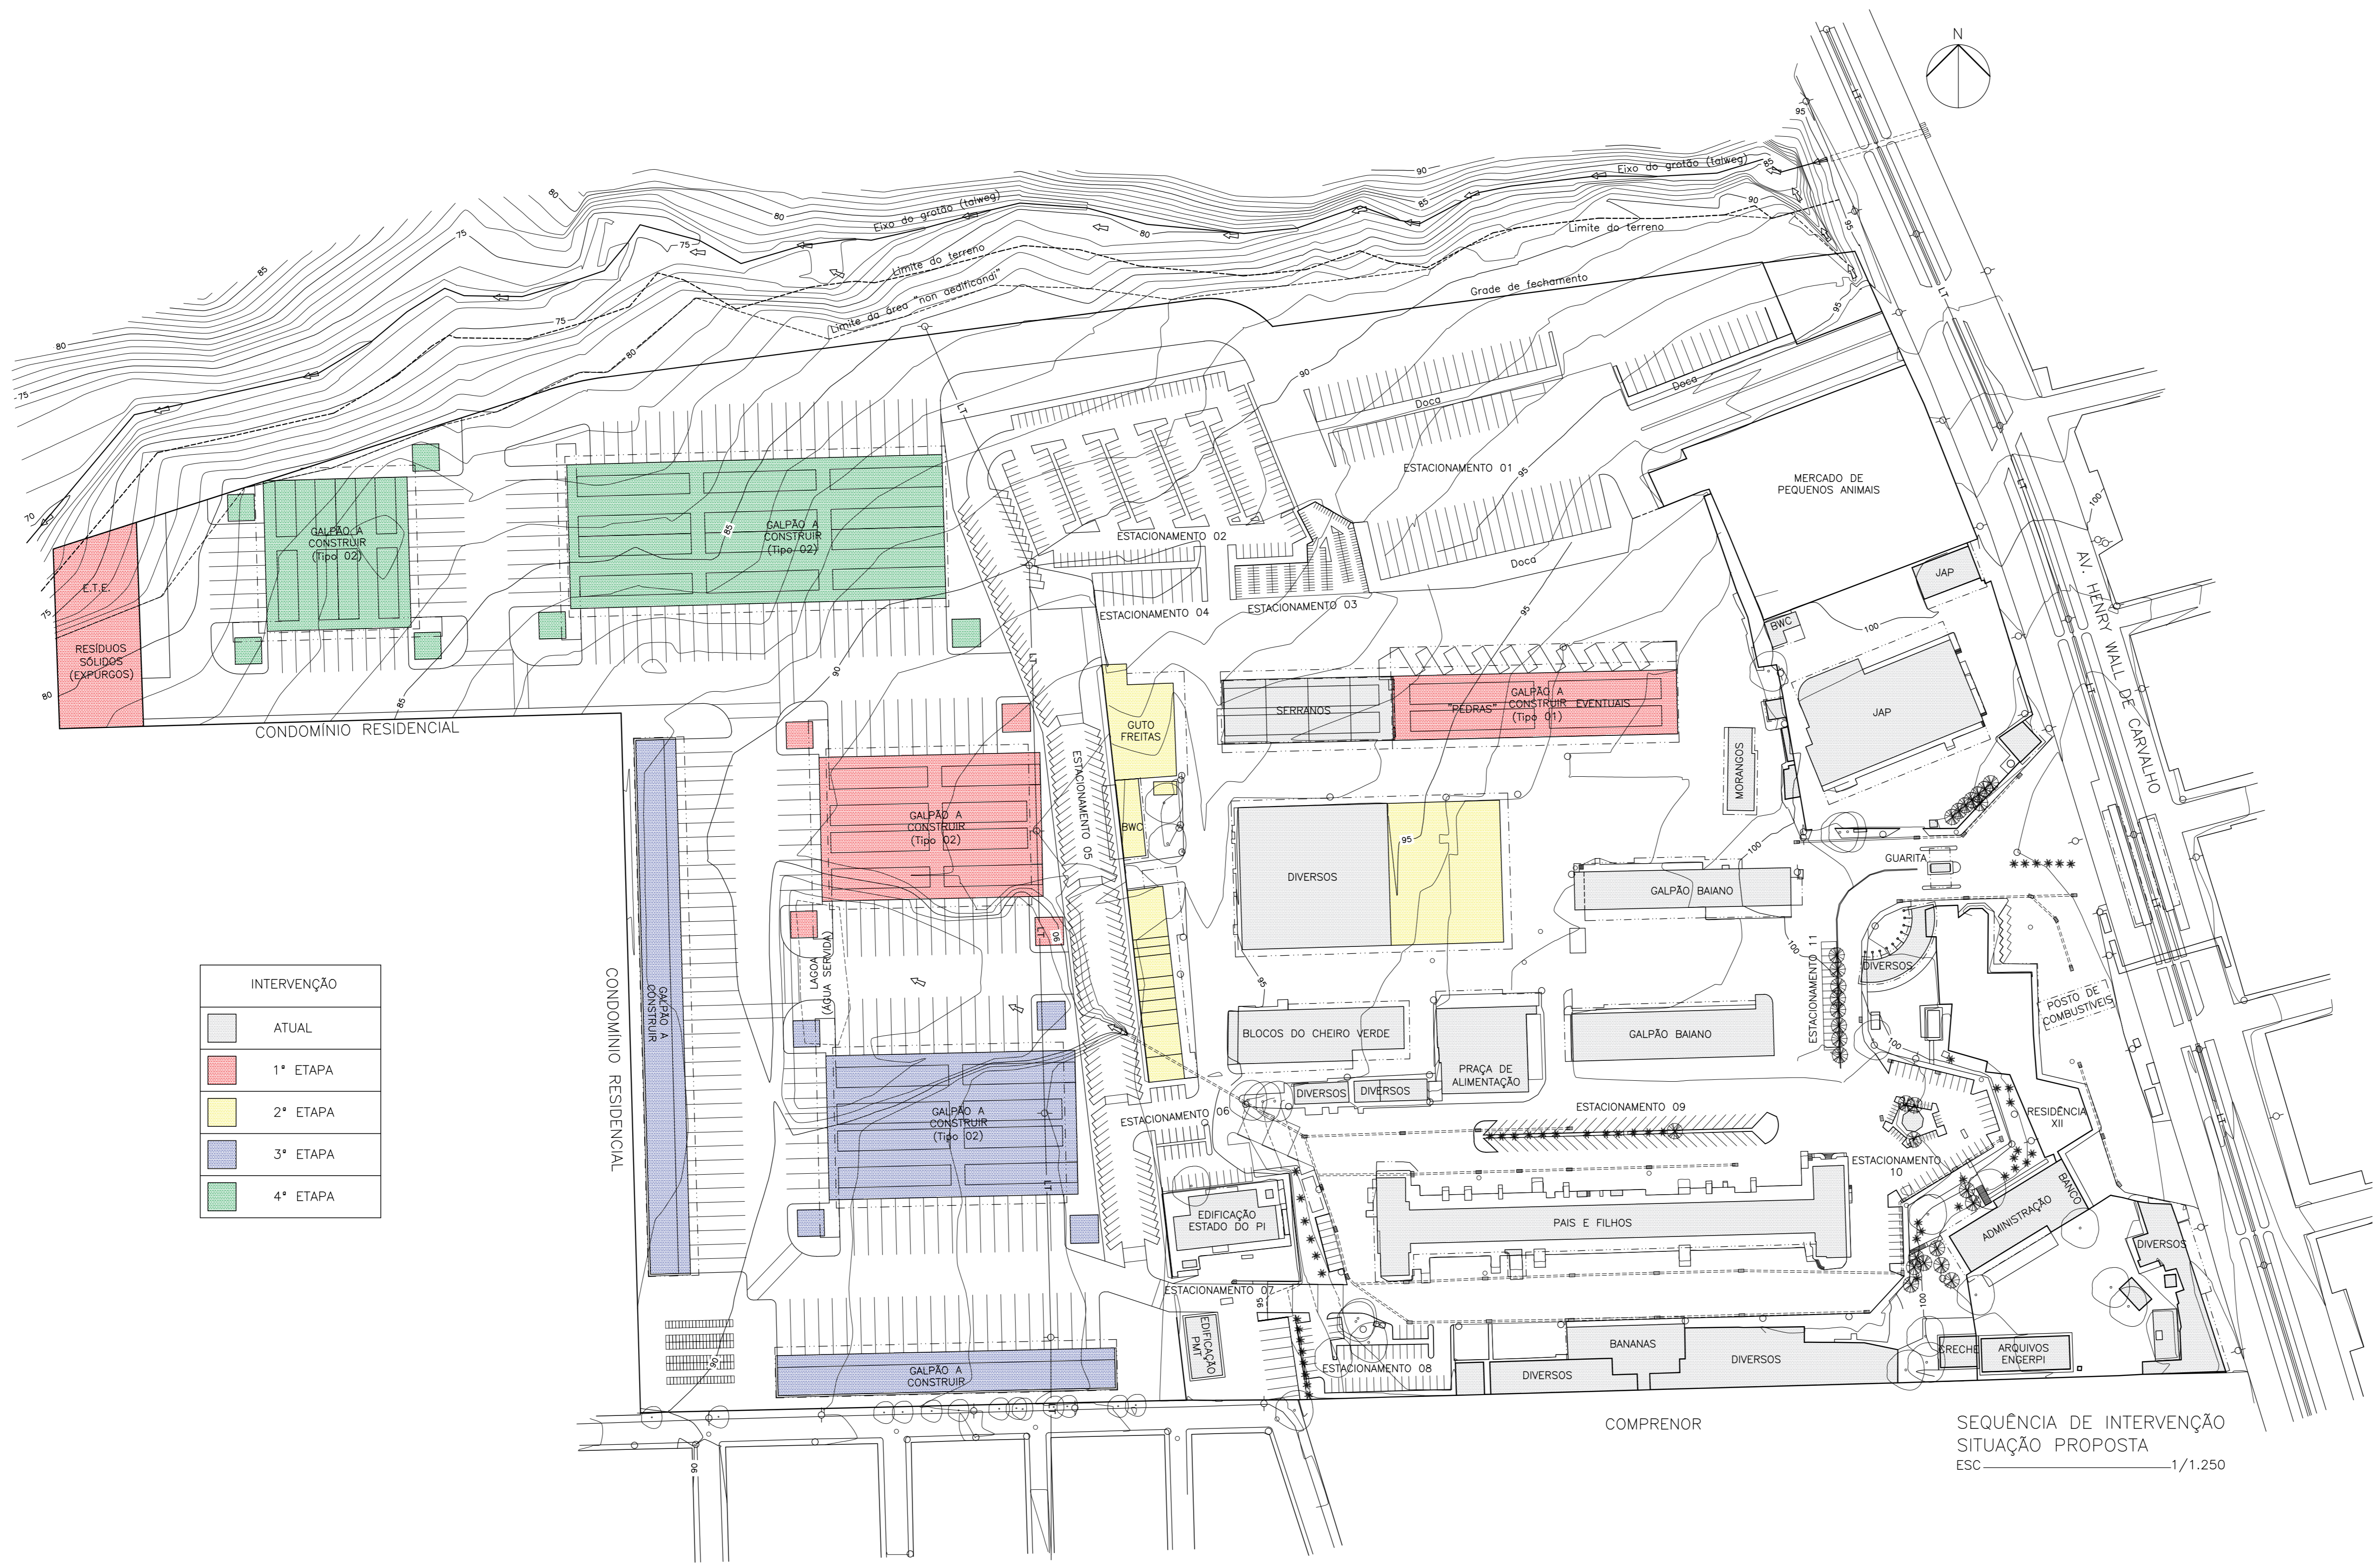

INTERVENÇÃO	
	ATUAL
	1ª ETAPA
	2ª ETAPA
	3ª ETAPA
	4ª ETAPA

SEQUÊNCIA DE INTERVENÇÃO
SITUAÇÃO PROPOSTA
ESC. 1/1.250

Proprietário: James Andrade
 Projeto: João Roberto Vasconcelos Monteiro
 Desenho: Augusto Vasconcelos Vasconcelos
 Nome do executor: Augusto Vasconcelos Vasconcelos
 Projeto: Augusto Vasconcelos Vasconcelos
 Av. Ceará, 1412-1

08	DATA 08	histórico - 8
07	DATA 07	histórico - 7
06	DATA 06	histórico - 6
05	DATA 05	histórico - 5
04	DATA 04	histórico - 4
03	DATA 03	histórico - 3
02	DATA 02	histórico - 2
01	DATA 01	histórico - 1
Nº	DATA	histórico

PROJETO DE ARQUITETURA **4.90.**
 AMPLIAÇÃO CEASA


Proprietário: JAMES ANDRADE

Endereço do obra: AV. HENRY WALL DE CARVALHO, Nº 5.000, PARQUE SÃO JOÃO, TERESINA/PI Prancha nº


Correção de prancha: SEQUÊNCIA DE INTERVENÇÃO SITUAÇÃO PROPOSTA 11/22

Data: 14/02/2018 Escala: 1/1.250 Revisor: Desenhista: AUGUSTO VASCONCELOS

ESCALA ARQUITETURA - Dimensão máxima de impressão: 140 x 210 mm - Escala: 1/1.250 - Data: 14/02/2018

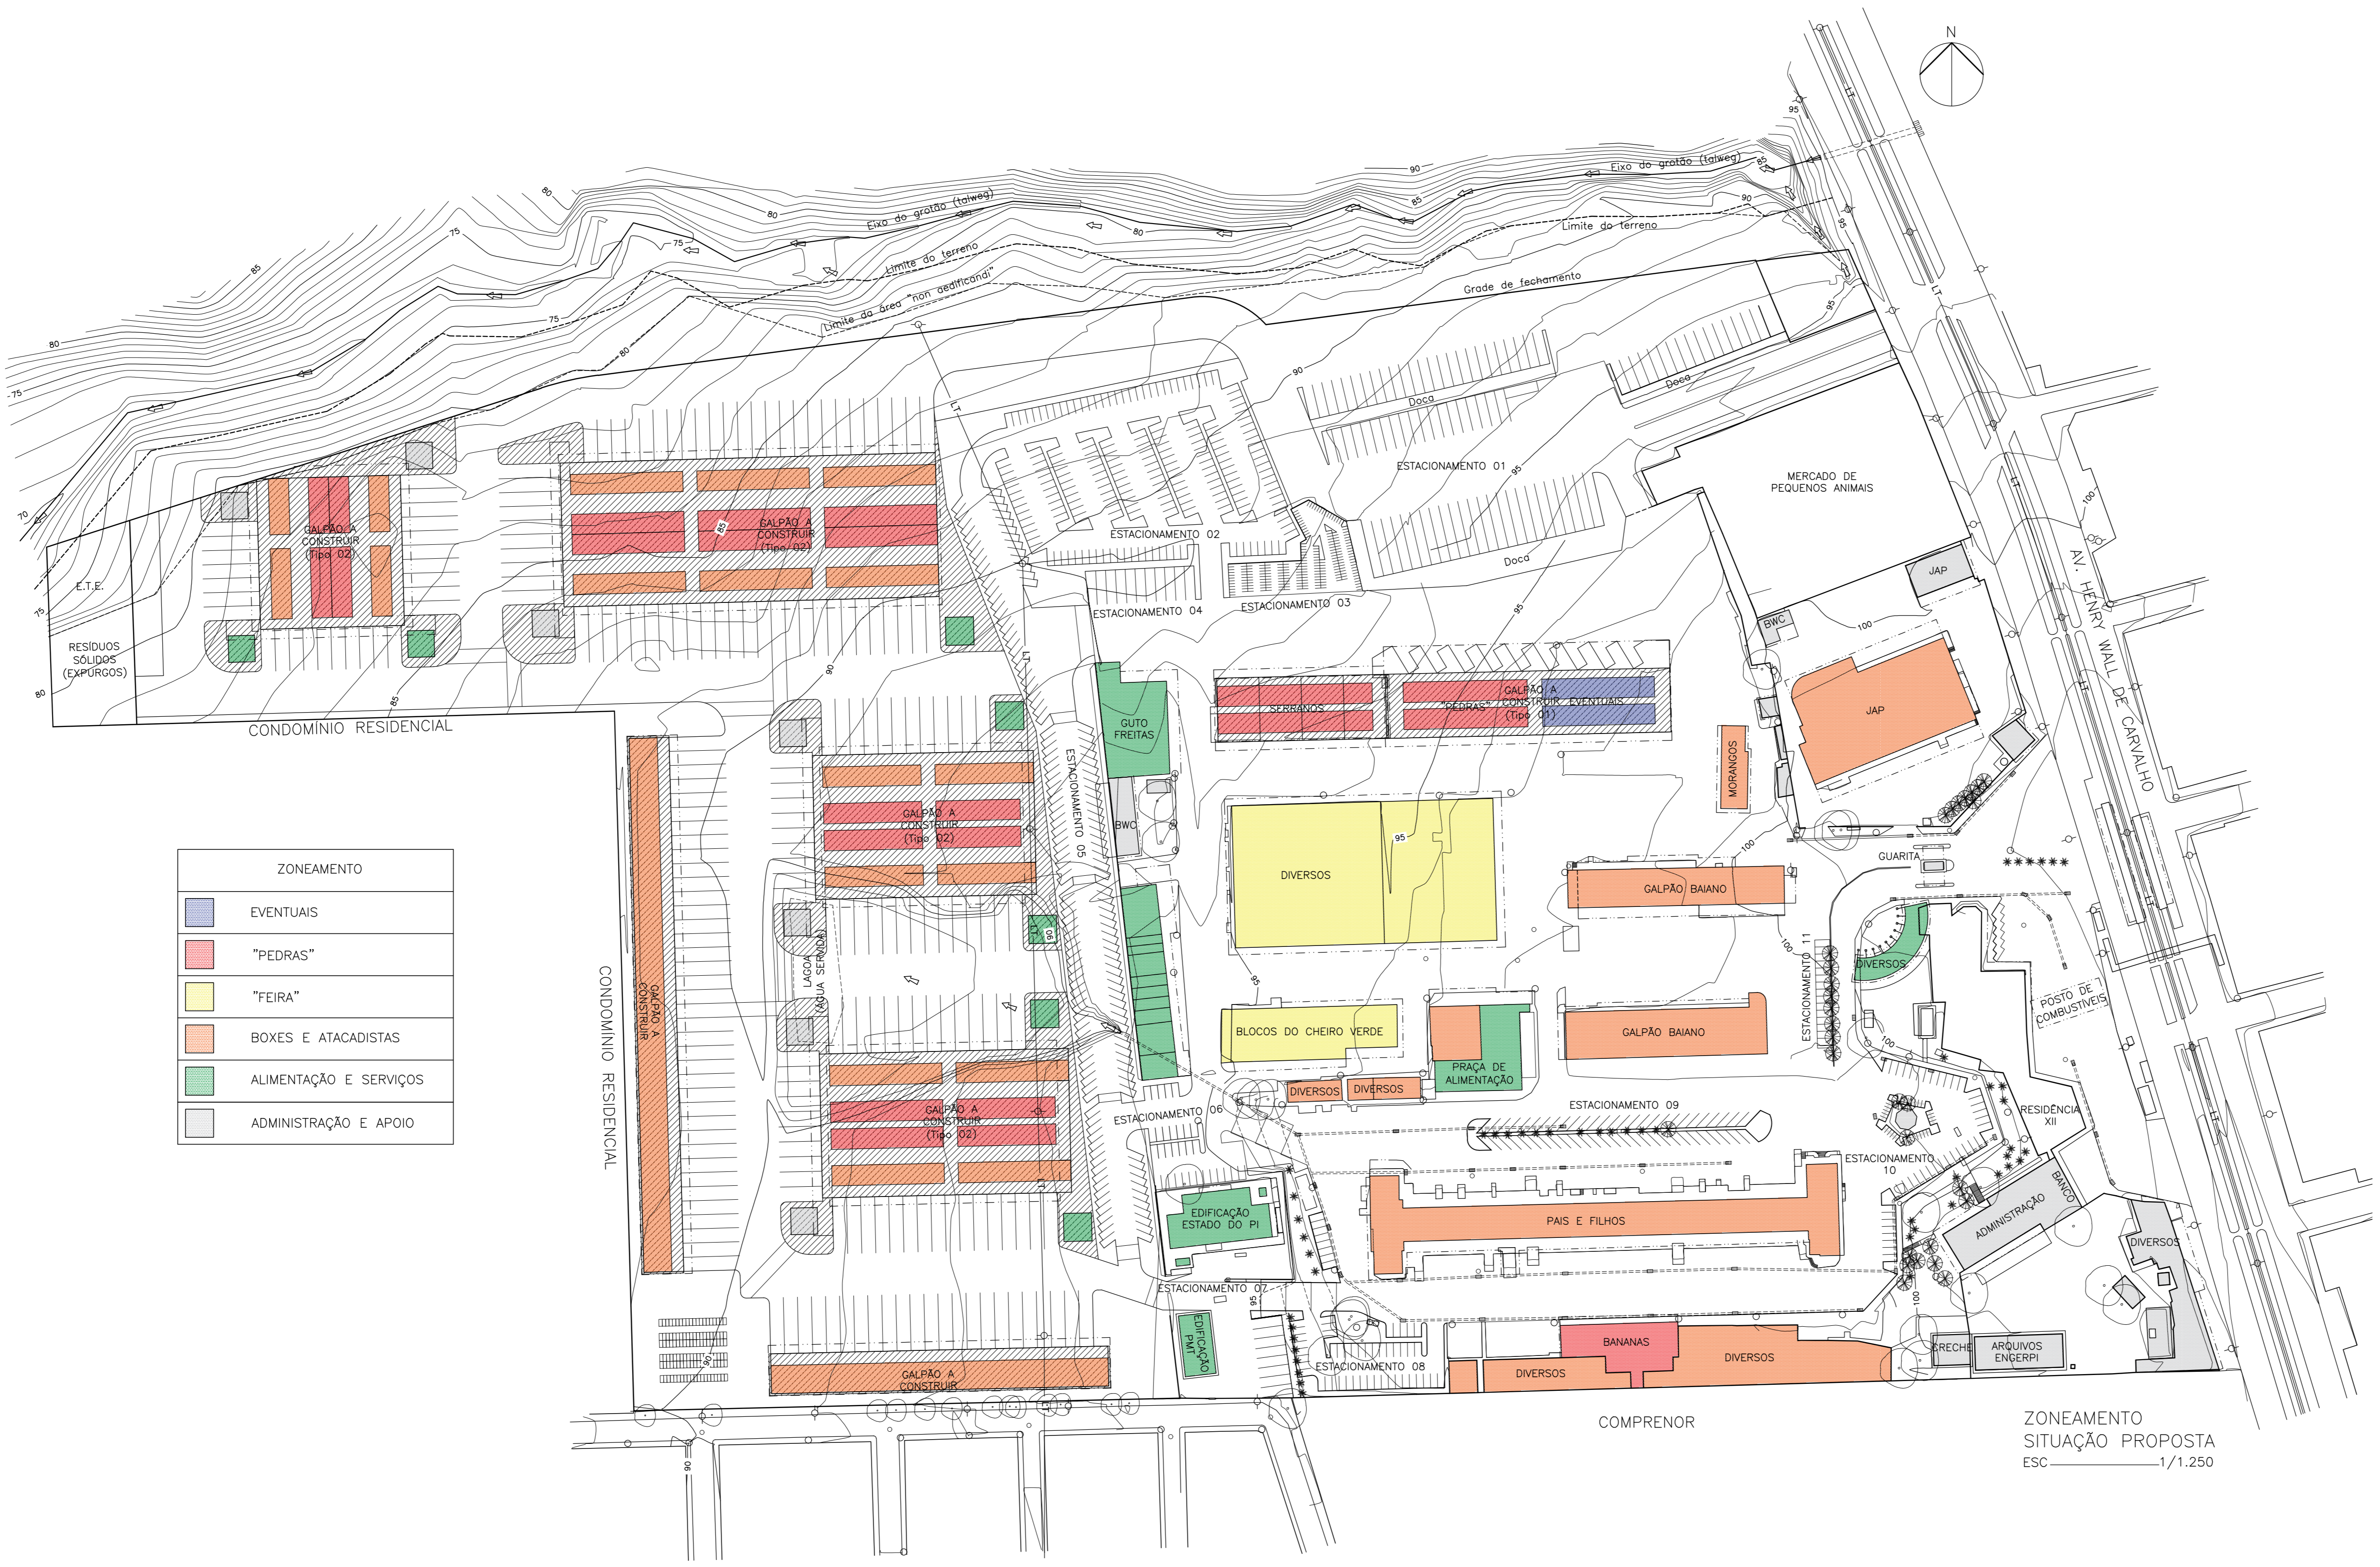

ZONEAMENTO	
■	EVENTUAIS
■	"PEDRAS"
■	"FEIRA"
■	BOXES E ATACADISTAS
■	ALIMENTAÇÃO E SERVIÇOS
■	ADMINISTRAÇÃO E APOIO

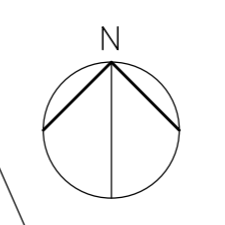

Proprietário: James Andrade
 Projeto: João Roberto Vasconcelos Monteiro
 Escala: Nome do executor
 Projeto: Augusto César Leal de Vasconcelos
 Av. Celso de Faria, 11

08	DATA 08	histórico - 8
07	DATA 07	histórico - 7
06	DATA 06	histórico - 6
05	DATA 05	histórico - 5
04	DATA 04	histórico - 4
03	DATA 03	histórico - 3
02	DATA 02	histórico - 2
01	DATA 01	histórico - 1
Nº	DATA	histórico

PROJETO DE ARQUITETURA **4.90.**
 PROJETO: AMPLIAÇÃO CEASA

Proprietário: JAMES ANDRADE


Endereço do sítio: AV. HENRY WALL DE CARVALHO, Nº 5.000, PARQUE SÃO JOÃO, TERESINA/PI Prancha nº

Correlação de prancha: ZONEAMENTO SITUAÇÃO PROPOSTA 12/22

Data: 14/02/2018 Escala: 1/1.250 Revisor: Desenhista: AUGUSTO VASCONCELOS

ZONEAMENTO
 SITUAÇÃO PROPOSTA
 ESC 1/1.250

ESSE PROJETO DE ARQUITETURA - SEMPRE NUNCA DE PROJETO, EM 17 DE SETEMBRO DE 1998

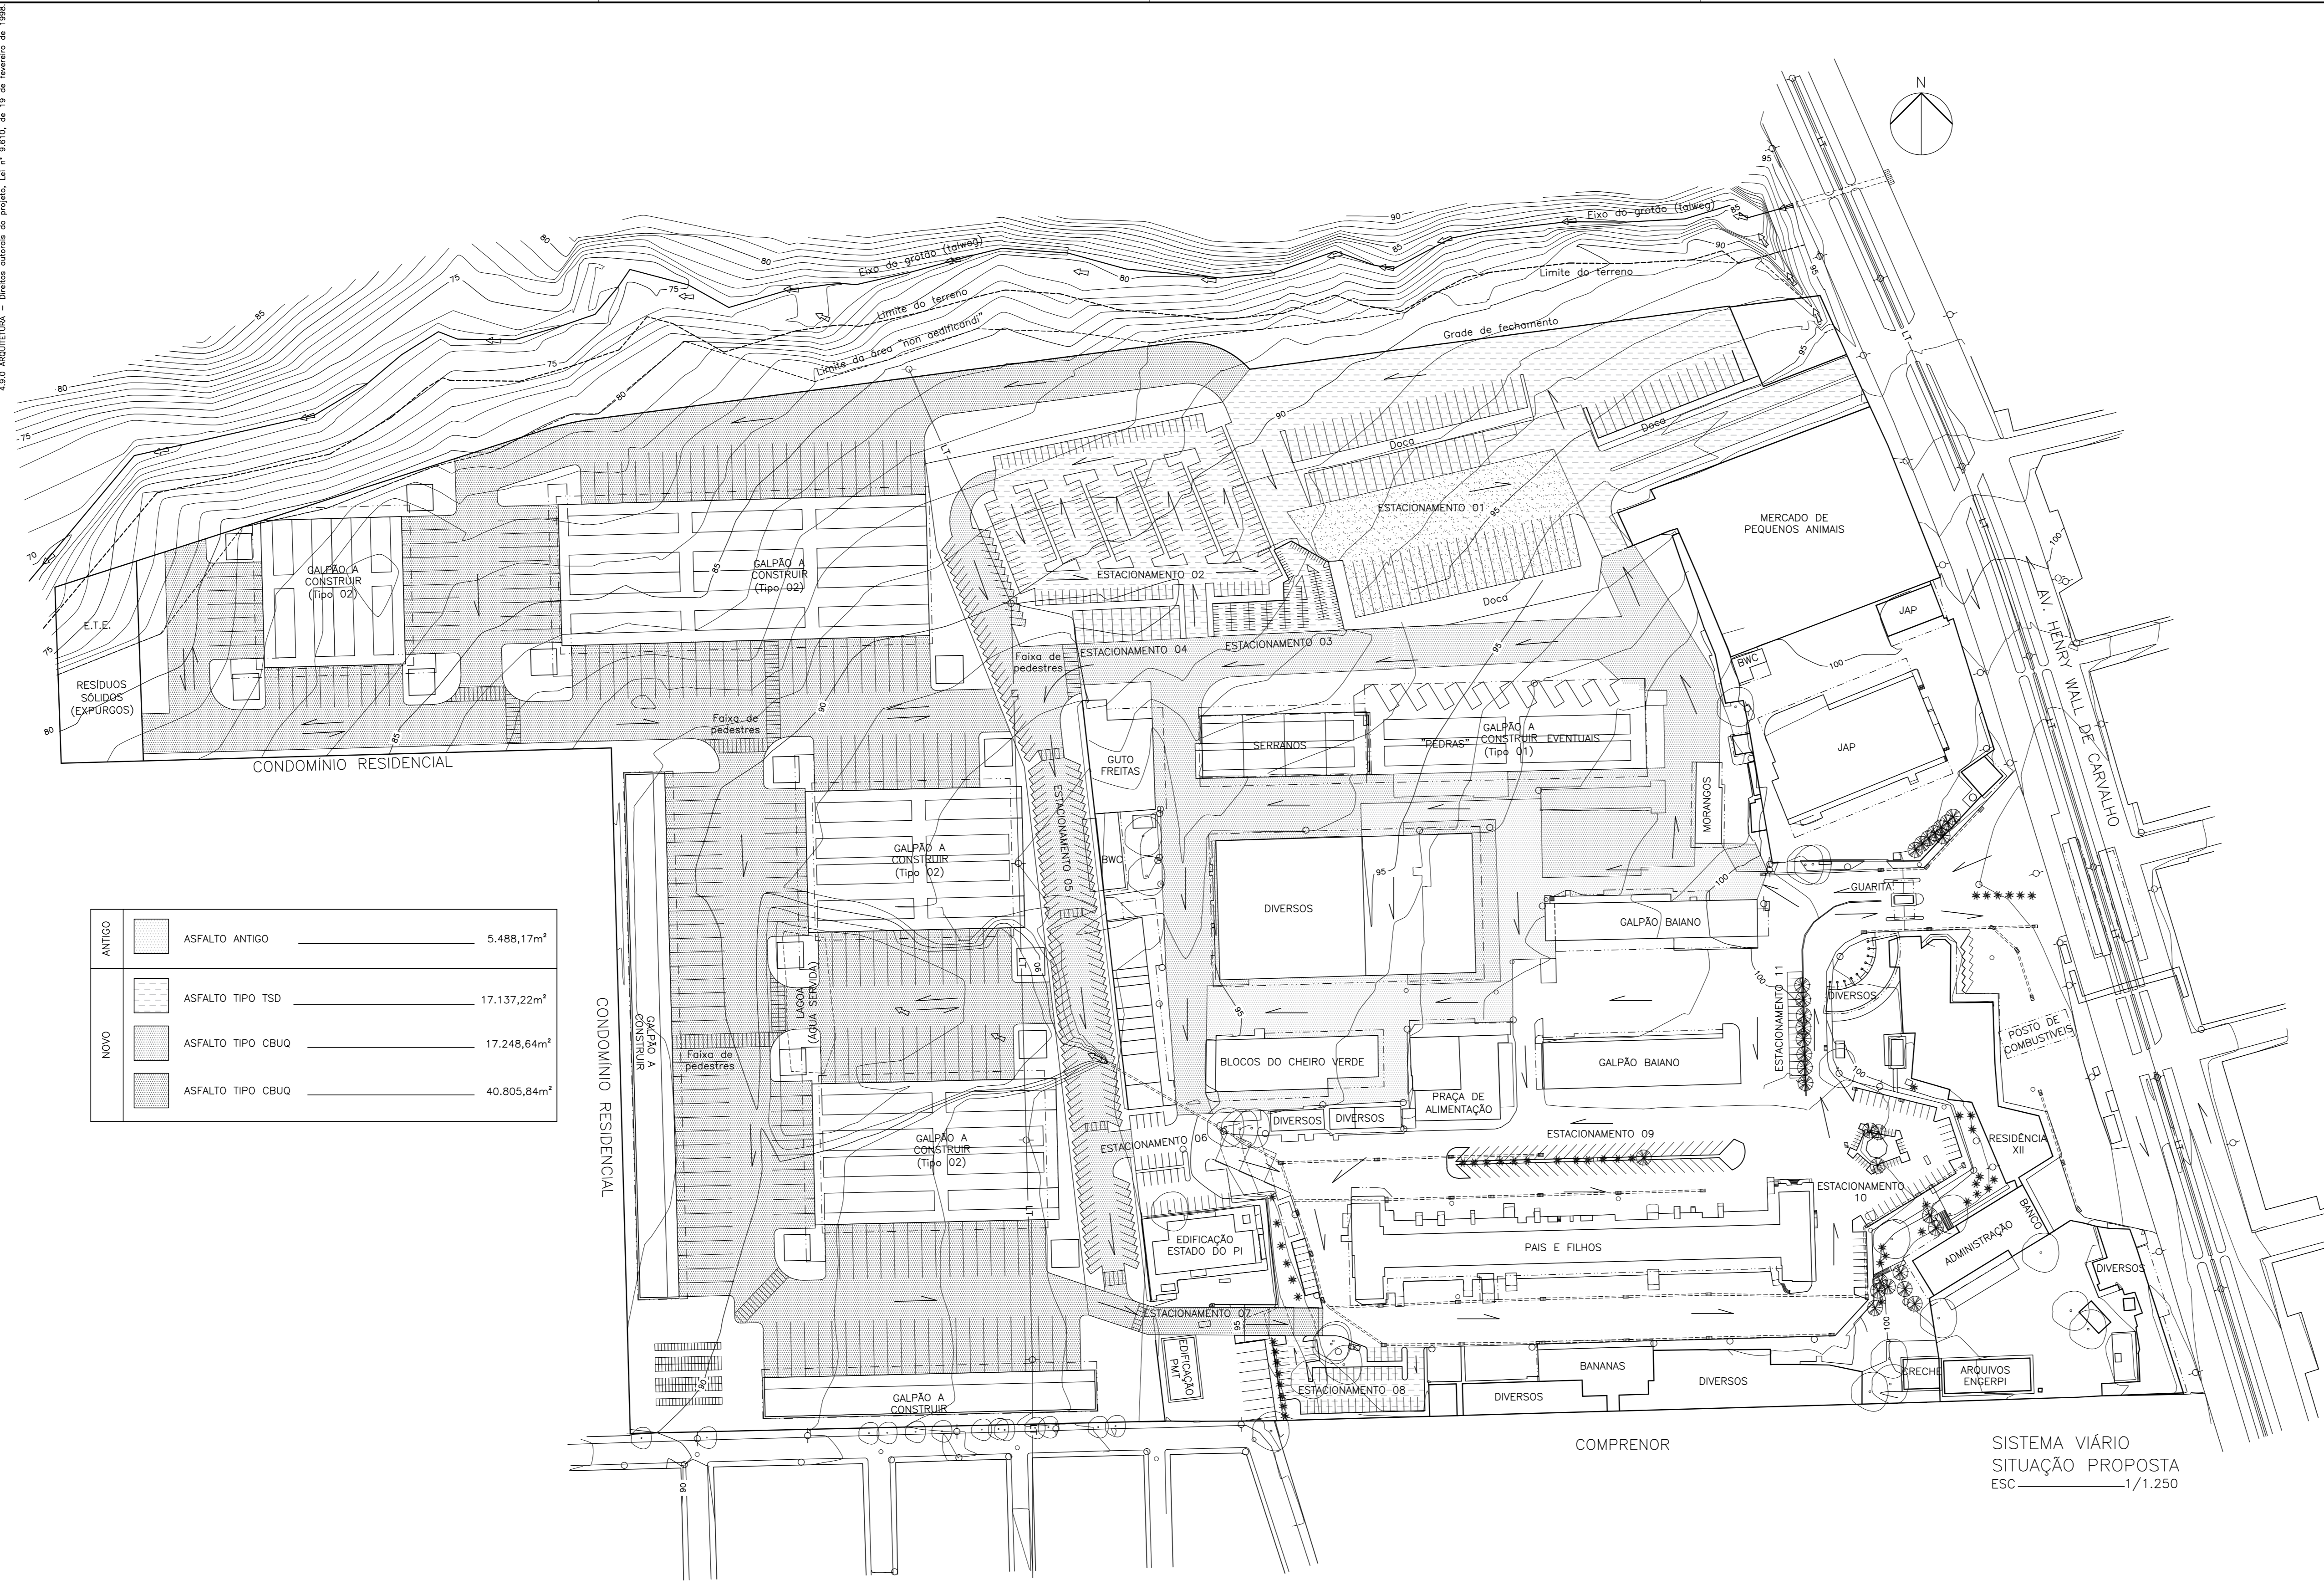

ANTIGO	
ASfalto Antigo	5.488,17m ²
Asfalto Tipo TSD	17.137,22m ²
NOVO	
Asfalto Tipo CBUQ	17.248,64m ²
Asfalto Tipo CBUQ	40.805,84m ²



Proprietário: James Andrade
 Projeto: João Roberto Gomes Monteiro
 Execução: Nome do executor
 Projeto: Augusto César Leal de Vasconcelos
 Eng. Civil nº 14783-7

08	DATA 08	histórico - 8
07	DATA 07	histórico - 7
06	DATA 06	histórico - 6
05	DATA 05	histórico - 5
04	DATA 04	histórico - 4
03	DATA 03	histórico - 3
02	DATA 02	histórico - 2
01	DATA 01	histórico - 1
Nº	DATA	histórico

PROJETO DE ARQUITETURA 4.90.
AMPLIAÇÃO CEASA
 Proprietário: **JAMES ANDRADE**
 Endereço do obra: AV. HENRY WALL DE CARVALHO, Nº 5.000, PARQUE SÃO JOÃO, TERESINA/PI
 Correlação do prancha: SISTEMA VIÁRIO SITUAÇÃO PROPOSTA
 Data: 14/02/2018 Escala: 1/1.250 Revisor: Desenhista: AUGUSTO VASCONCELOS

Prancha nº 13/22

ESCALA ARQUITETURA - DIMENSÃO NOMINAL DE PROJETO: 1:1000 - ESCALA DE 1:1000 - 14/02/2018

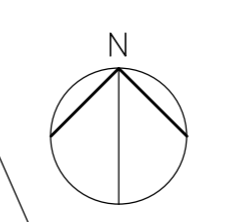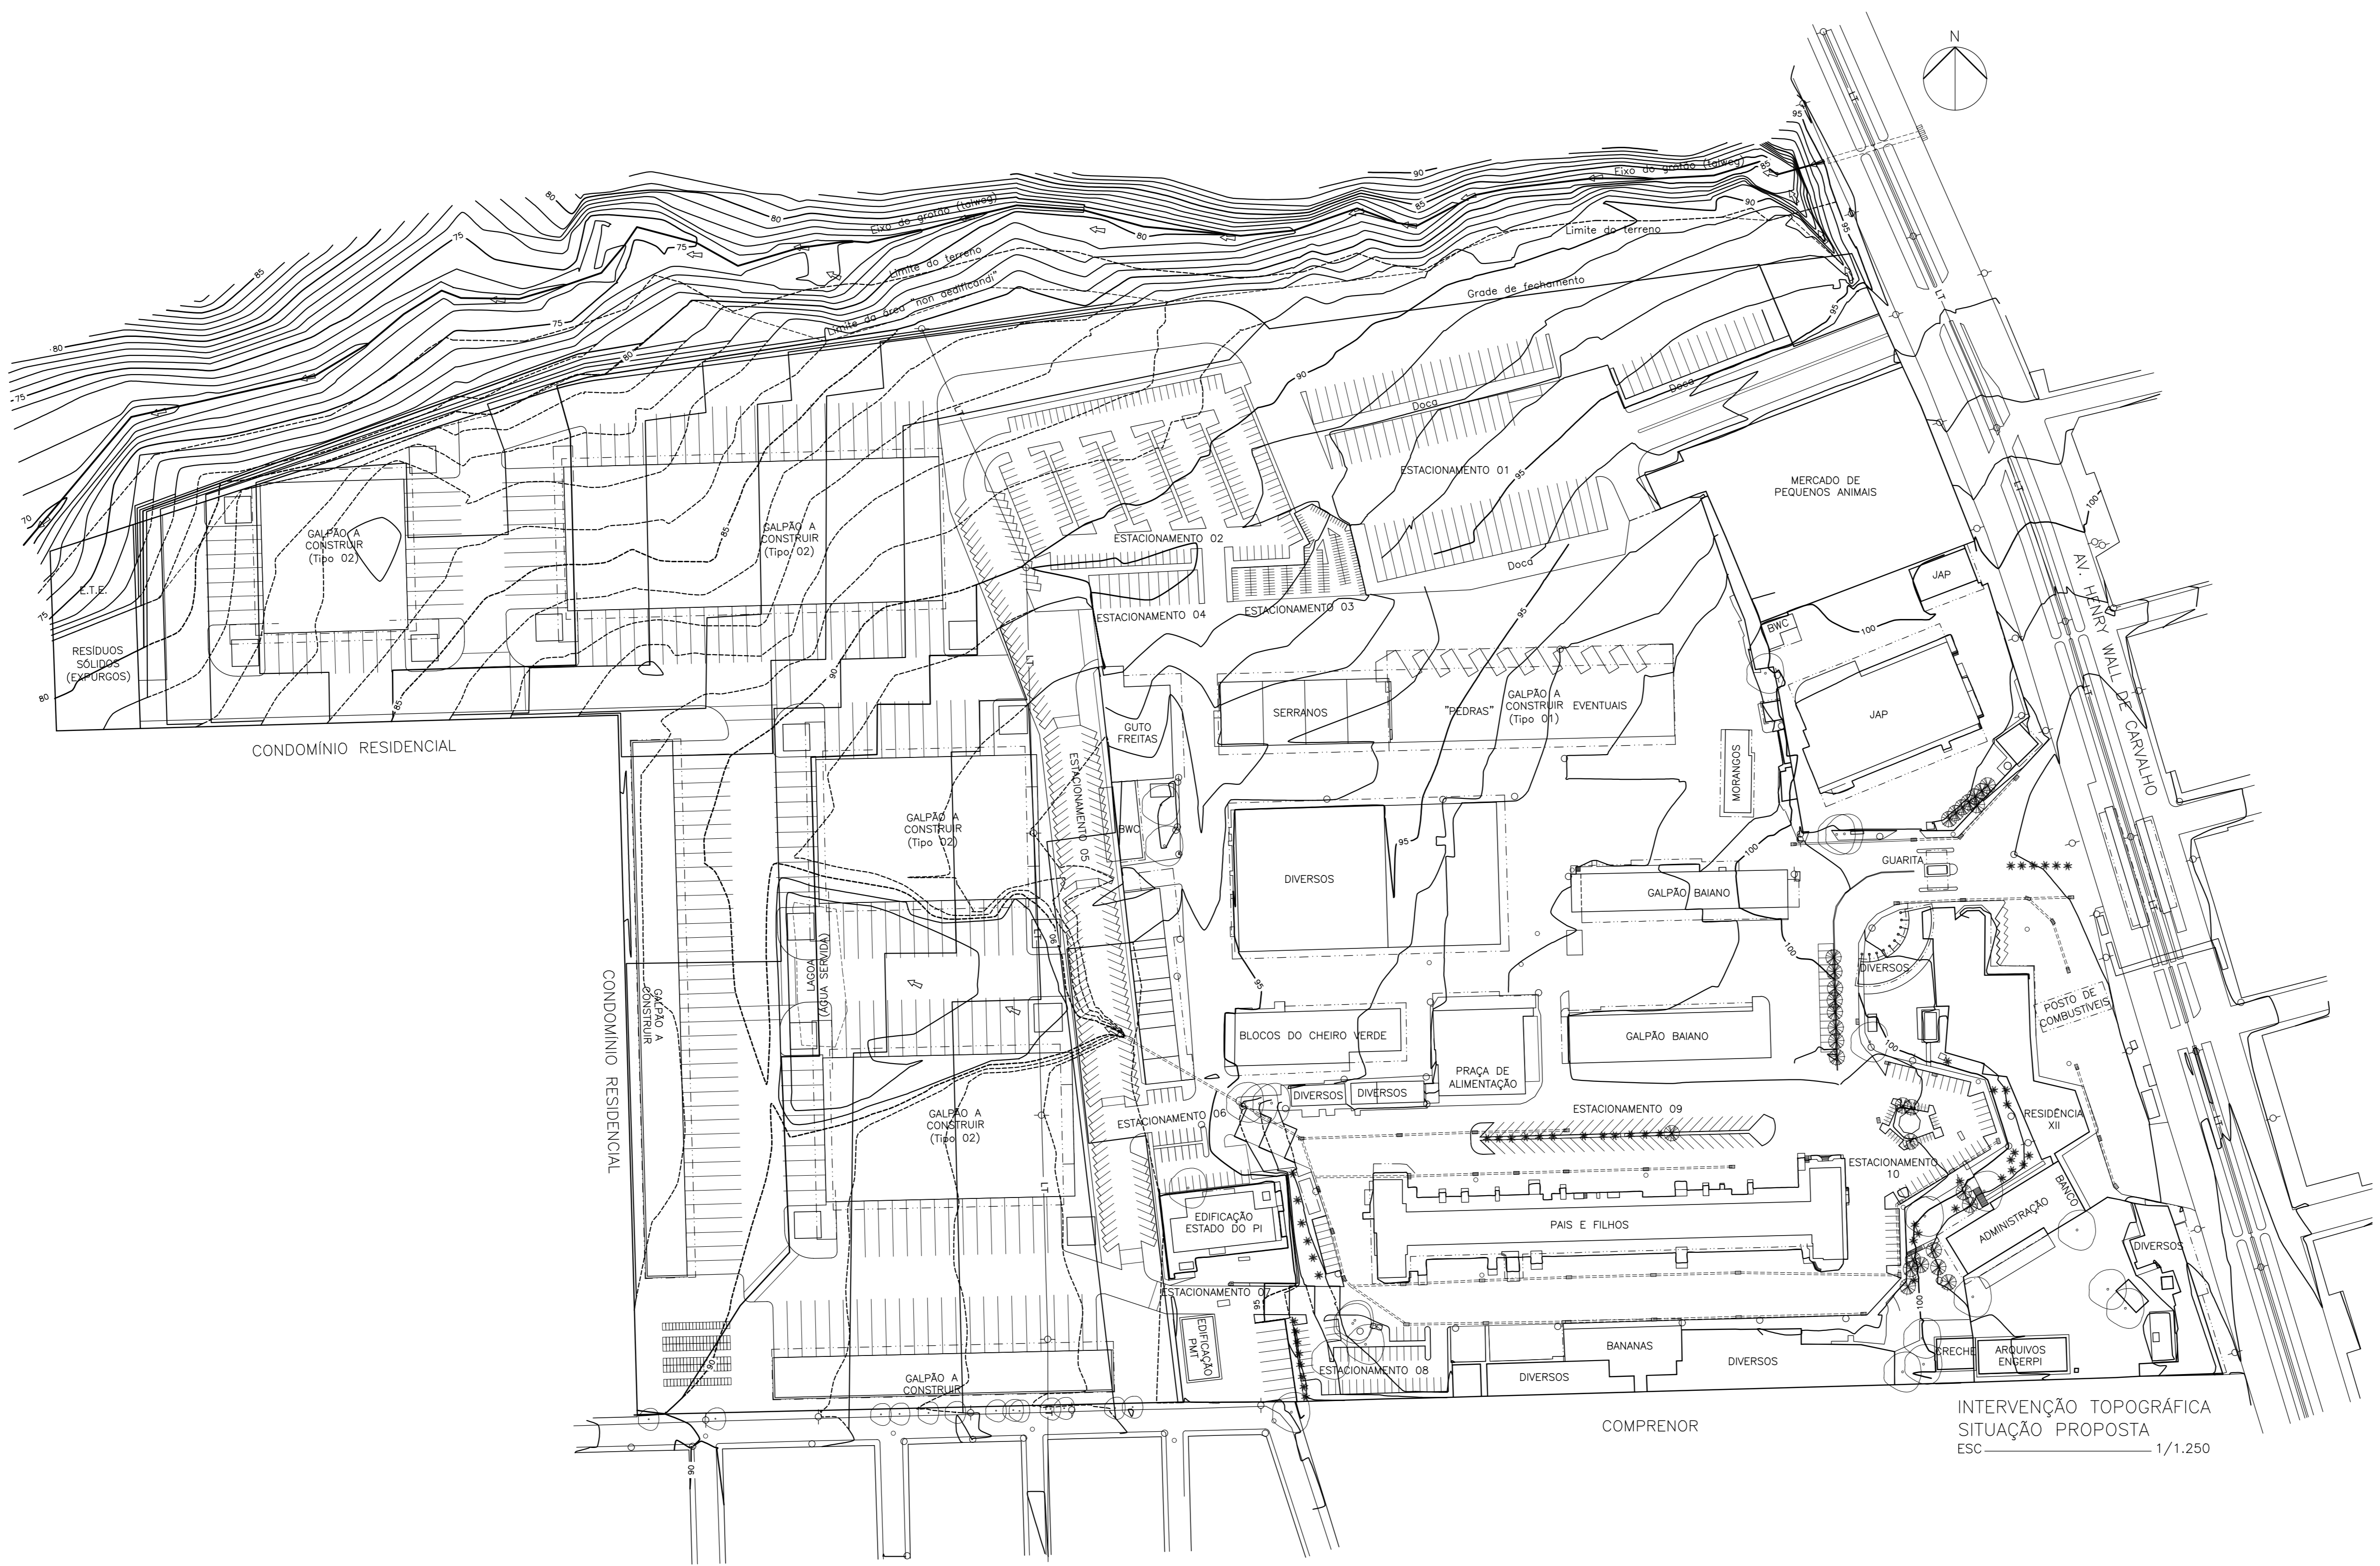


Proprietário: James Andrade
 Projeto: João Roberto Vasconcelos Monteiro
 Escala: Nome do executor
 Projeto: Augusto César Leal de Vasconcelos
 Av. Cláudio Manoel - 1

08	DATA 08	histórico - 8
07	DATA 07	histórico - 7
06	DATA 06	histórico - 6
05	DATA 05	histórico - 5
04	DATA 04	histórico - 4
03	DATA 03	histórico - 3
02	DATA 02	histórico - 2
01	DATA 01	histórico - 1
Nº	DATA	histórico

PROJETO DE ARQUITETURA 4.90.
 PROJETO: AMPLIAÇÃO CEASA
 PROPRIETÁRIO: JAMES ANDRADE
 ENDEREÇO DO OBRA: AV. HENRY WALL DE CARVALHO, Nº 5.000, PARQUE SÃO JOÃO, TERESINA/PI
 PRANCHA Nº: 14/22
 COTAÇÃO DA PRANCHA: INTERVENÇÃO TOPOGRÁFICA SITUAÇÃO PROPOSTA
 DATA: 14/02/2018
 ESCALA: 1/1.250
 REVISOR: AUGUSTO VASCONCELOS

ESCA: ARQUITETURA - Desenho baseado em planta, LAR Nº 8.802, de 13 de Fevereiro de 1998

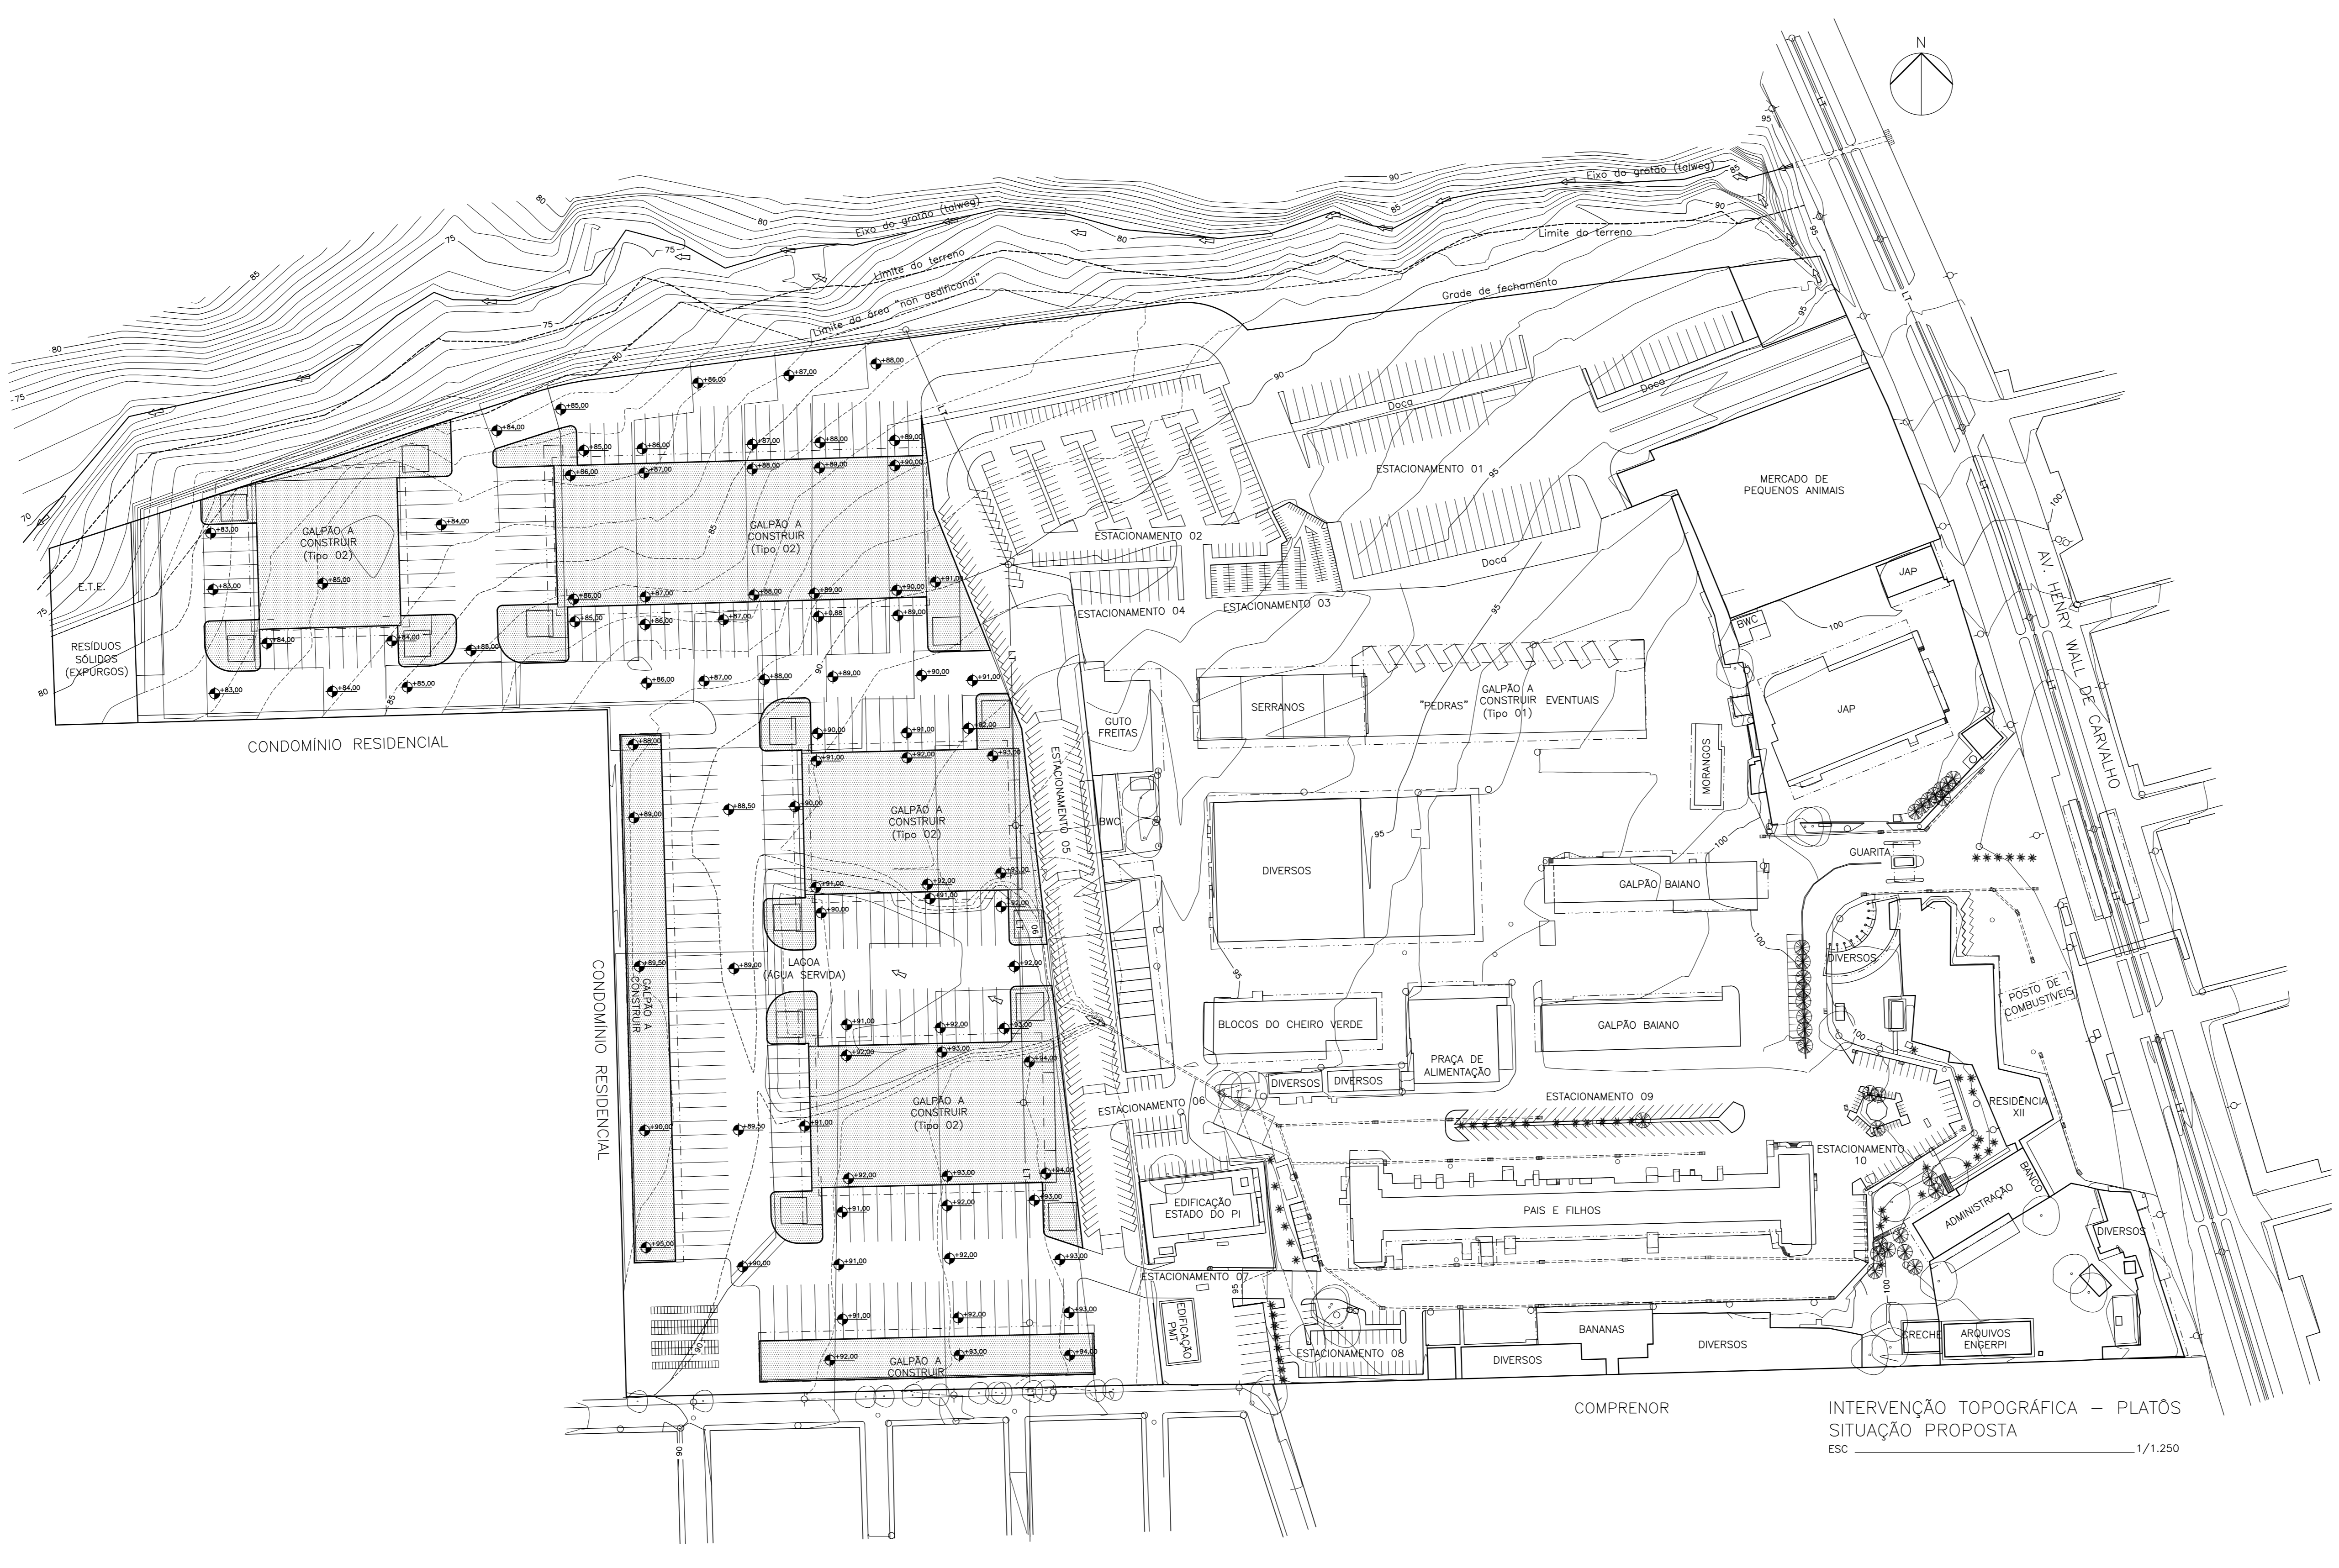

INTERVENÇÃO TOPOGRÁFICA - PLATÔS
SITUAÇÃO PROPOSTA
ESC 1/1.250

Proprietário: James Andrade
Projeto: João Roberto Vasconcelos Monteiro
Execução: Nome do executor
Projeto: Augusto César Leal de Vasconcelos
Av. Ceará, 1493-7

08	DATA 08	HISTÓRICO - 8
07	DATA 07	HISTÓRICO - 7
06	DATA 06	HISTÓRICO - 6
05	DATA 05	HISTÓRICO - 5
04	DATA 04	HISTÓRICO - 4
03	DATA 03	HISTÓRICO - 3
02	DATA 02	HISTÓRICO - 2
01	DATA 01	HISTÓRICO - 1
Nº	DATA	HISTÓRICO

PROJETO DE ARQUITETURA 4.90

Projeto: AMPLIAÇÃO CEASA


Proprietário: JAMES ANDRADE

Endereço do sítio: AV. HENRY WALL DE CARVALHO, Nº 5.000, PARQUE SÃO JOÃO, TERESINA/PI Prancha nº 15/22

Caracterização do projeto: INTERVENÇÃO TOPOGRÁFICA - PLATÔS SITUAÇÃO PROPOSTA

Data: 14/02/2018 Escala: 1/1.250 Revisor: Desenhista: AUGUSTO VASCONCELOS

ESCALA ARQUITETURA - Dimensão máxima de impressão: 140 x 210 mm - Escala: 1/100 - Data: 14/02/2018

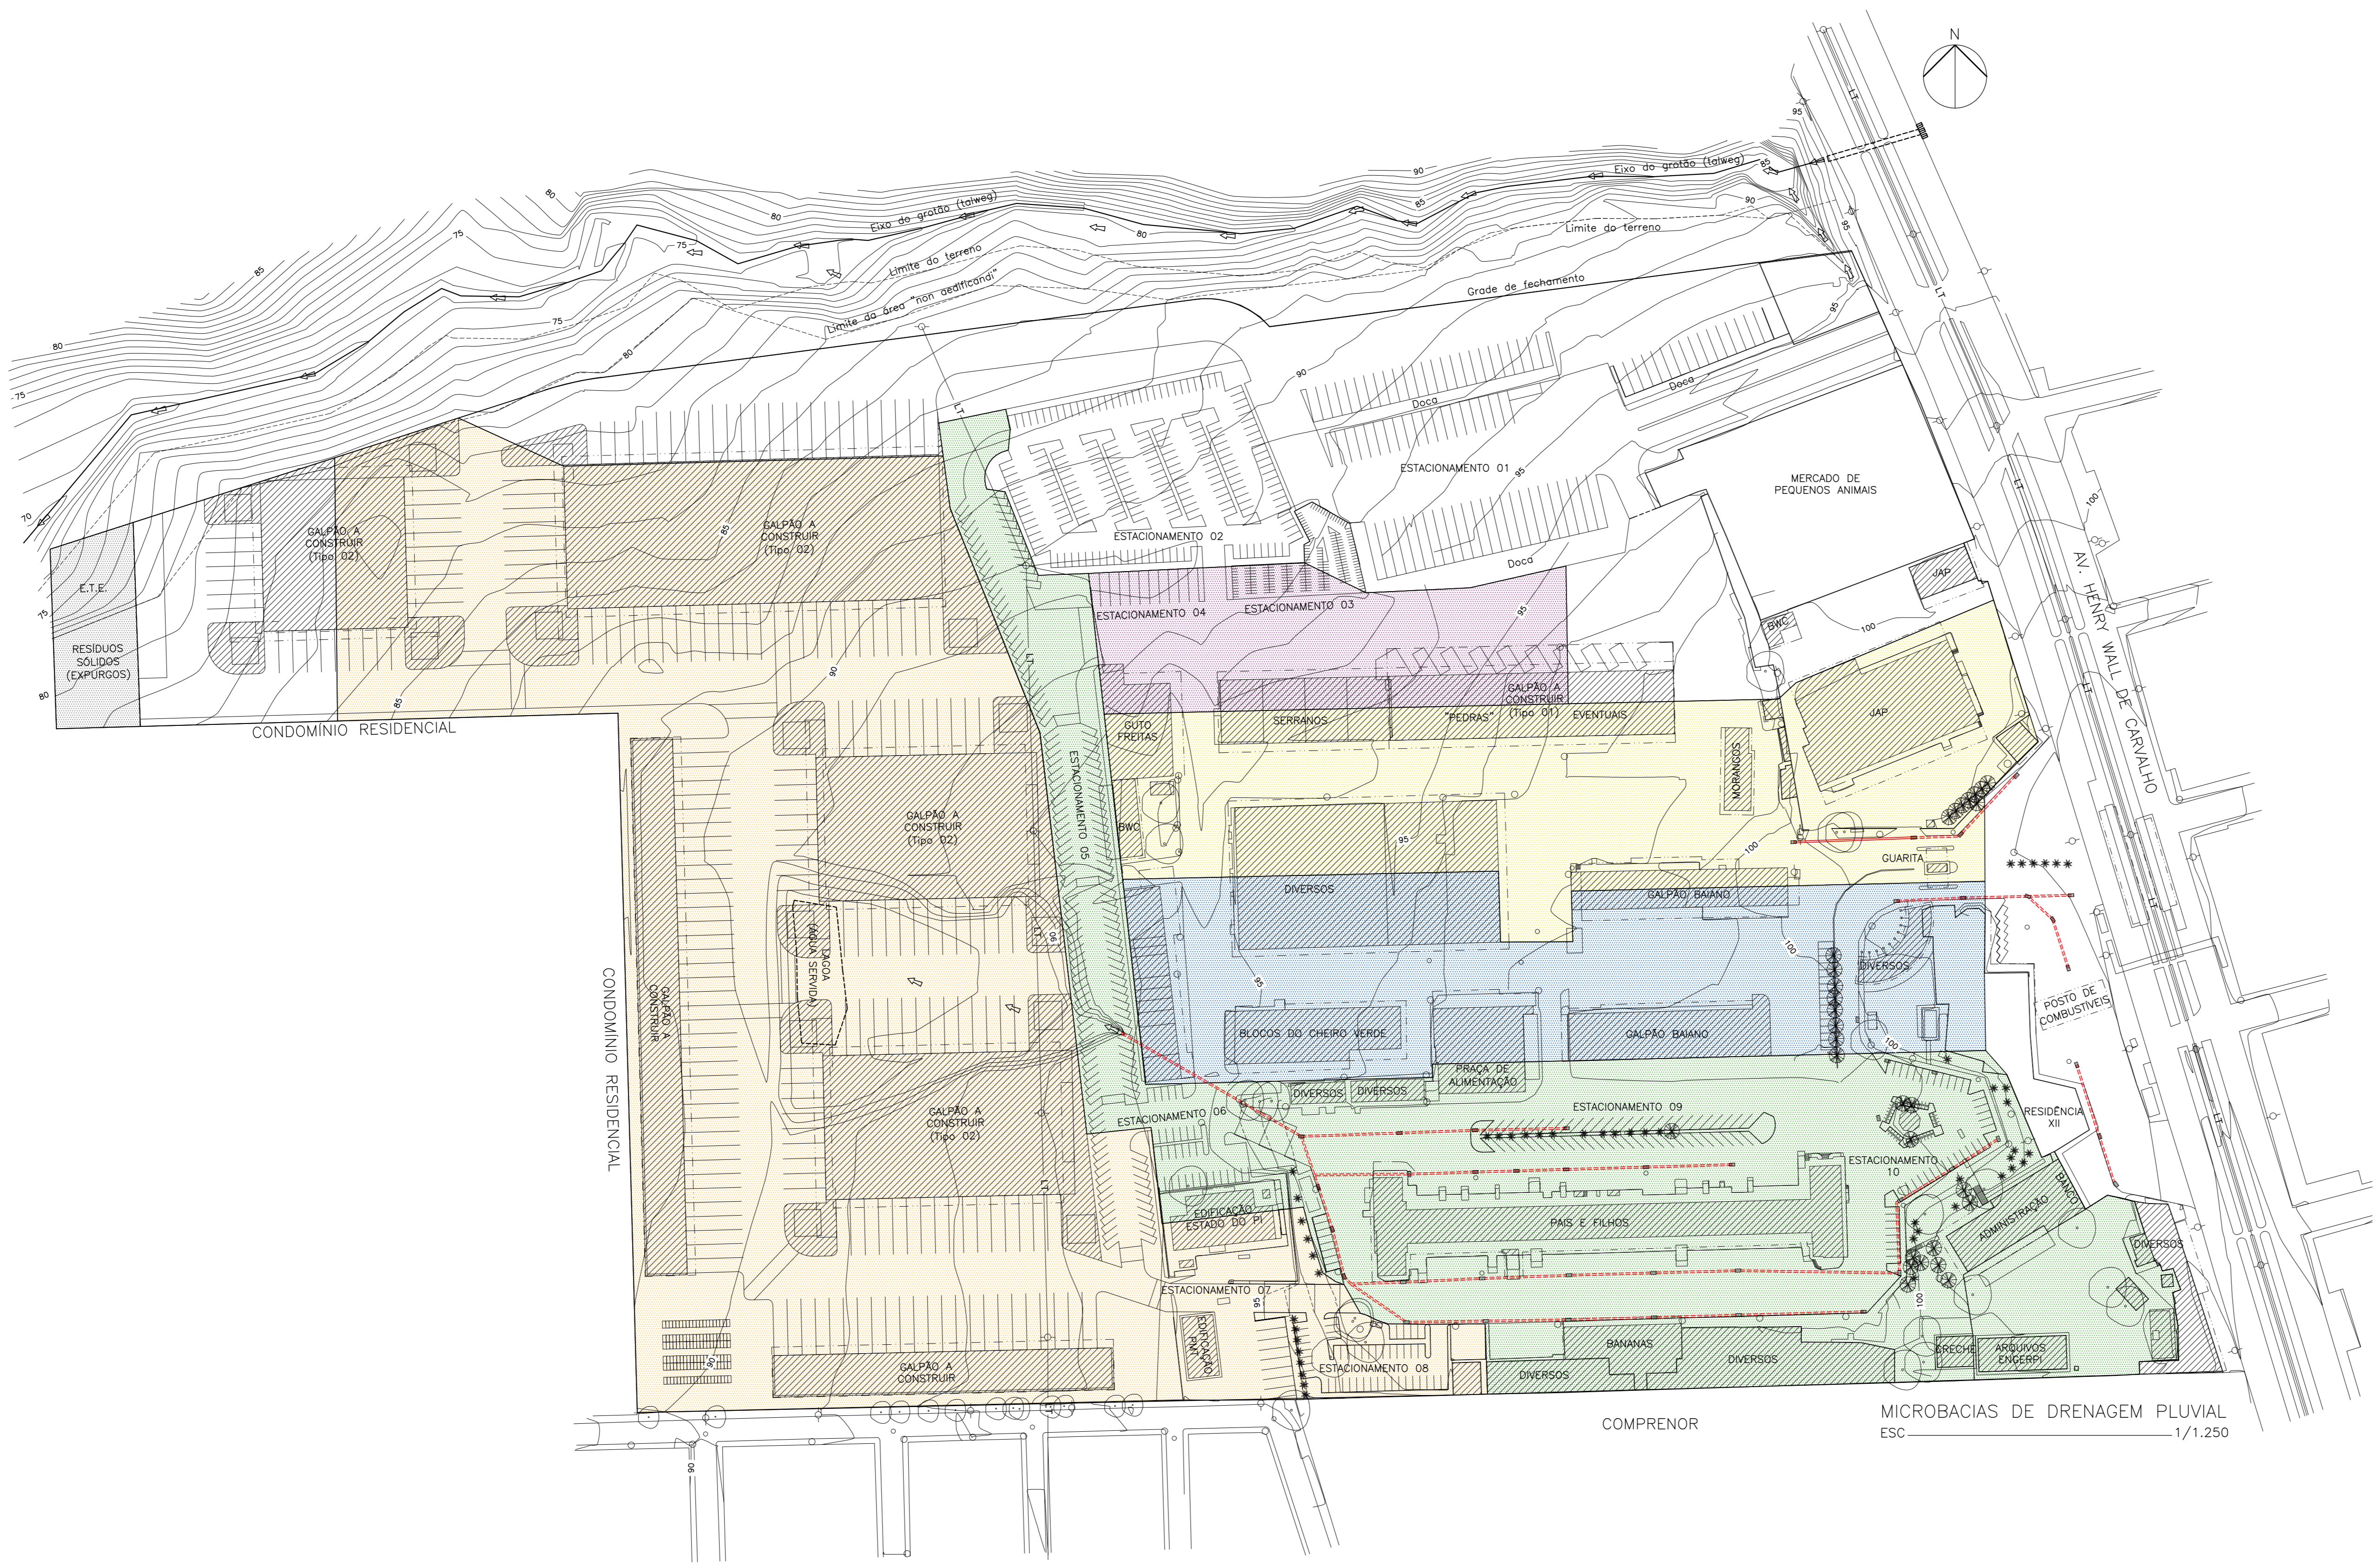


Proprietário: James Andrade
 Projeto: João Roberto Gomes Monteiro
 Escala: Nome do executor
 Projeto: Augusto César Leal de Vasconcelos
 Av. Ceará, nº 123-1

08	DATA 08	histórico - 8
07	DATA 07	histórico - 7
06	DATA 06	histórico - 6
05	DATA 05	histórico - 5
04	DATA 04	histórico - 4
03	DATA 03	histórico - 3
02	DATA 02	histórico - 2
01	DATA 01	histórico - 1
Nº	DATA	histórico

PROJETO DE ARQUITETURA 4.90.
 PROJETO: AMPLIAÇÃO CEASA
 PROPRIETÁRIO: JAMES ANDRADE
 ENDEREÇO DO OBRA: AV. HENRY WALL DE CARVALHO, Nº 5.000, PARQUE SÃO JOÃO, TERESINA/PI
 CORREÇÃO DA PRANCHA: MICROBACIAS DE DRENAGEM PLUVIAL
 DATA: 14/02/2018 ESCALA: 1/1.250 REVISOR: DESENHO: AUGUSTO VASCONCELOS
 PRANCHA Nº: 16/22

ESSE PROJETO DE ARQUITETURA - SEMPRE NUNCA DEVE SER FEITO SEM O CARIÓTIPO DE 13 DE FEVEREIRO DE 1998

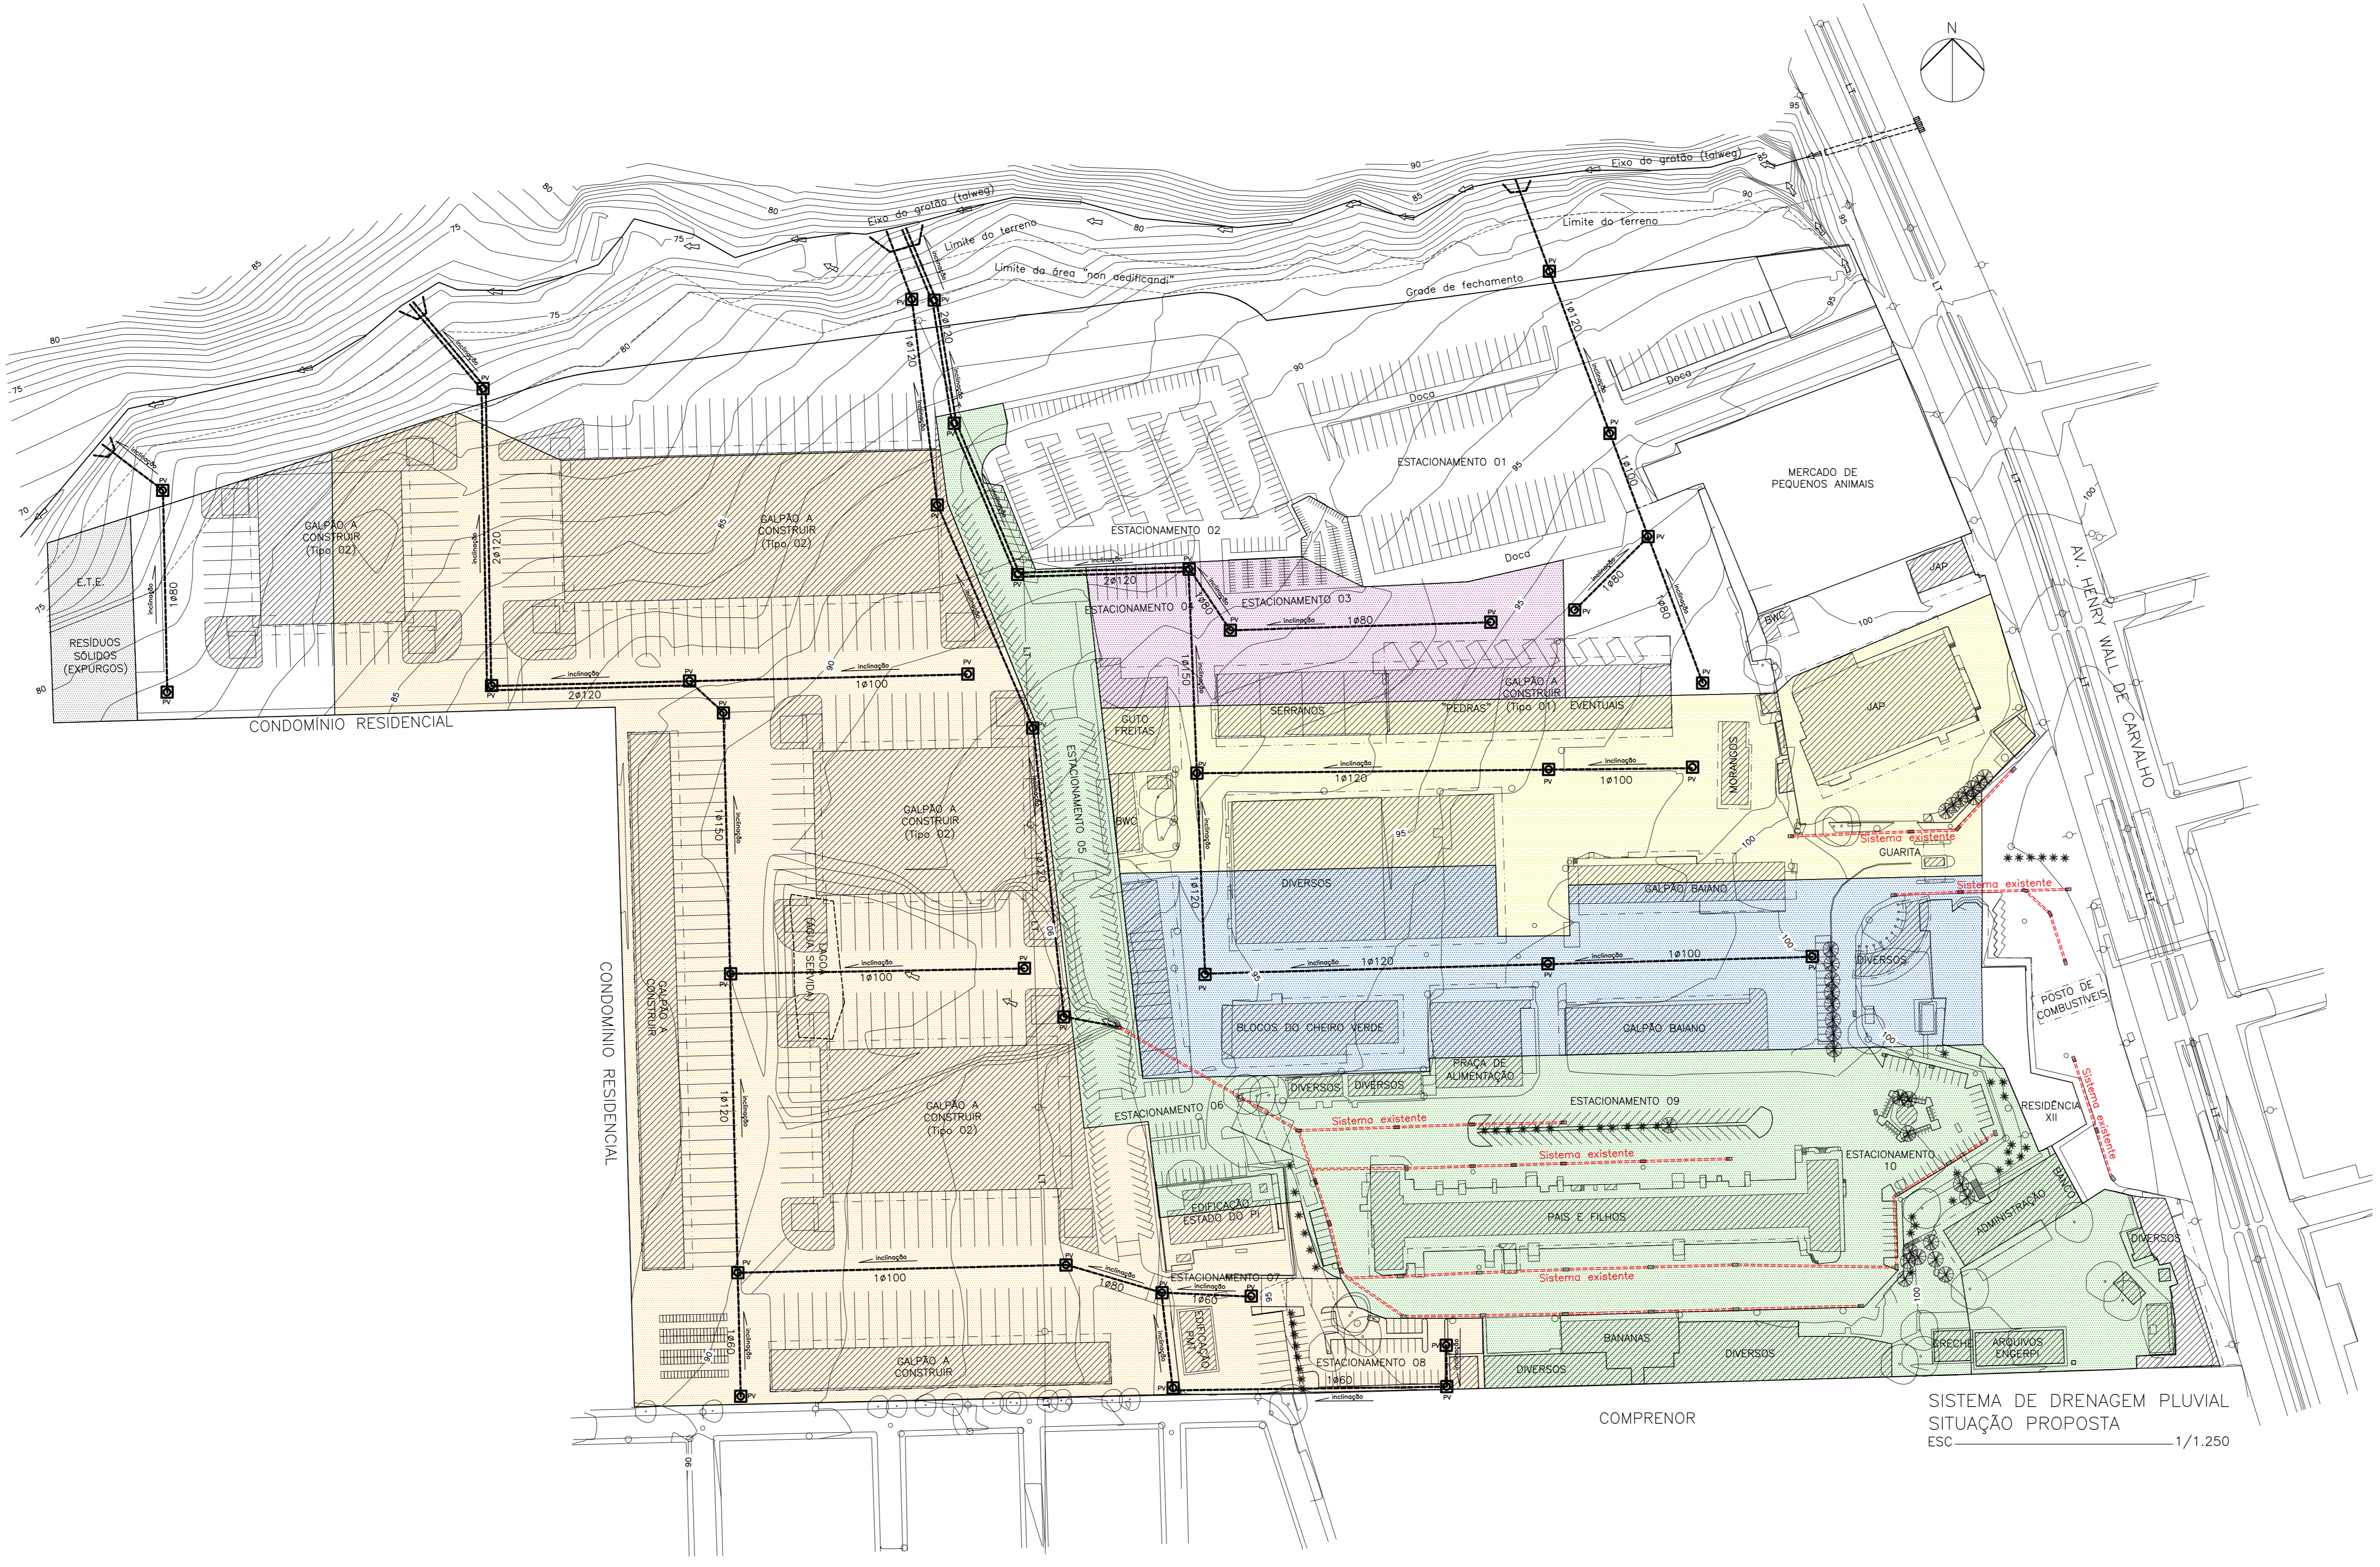

SISTEMA DE DRENAGEM PLUVIAL
SITUAÇÃO PROPOSTA
ESC. 1/1.250

Proprietário: James Andrade
Projeto: João Roberto Vasconcelos Monteiro
RUA CARVALHO, 424/2-4

Execução: Nome do executor
Projeto: Augusto César Leal de Vasconcelos
RUA CARVALHO, 424/2-4

08	DATA 08	histórico - 8
07	DATA 07	histórico - 7
06	DATA 06	histórico - 6
05	DATA 05	histórico - 5
04	DATA 04	histórico - 4
03	DATA 03	histórico - 3
02	DATA 02	histórico - 2
01	DATA 01	histórico - 1
Nº	DATA	histórico

PROJETO DE ARQUITETURA **4.90.**
AMPLIAÇÃO CEASA


Proprietário: JAMES ANDRADE

Endereço do sítio: AV. HENRY WALL DE CARVALHO, Nº 5.000, PARQUE SÃO JOÃO, TERESINA/PI
Prancha nº: 17/22

Caracterização do projeto: SISTEMA DE DRENAGEM PLUVIAL SITUAÇÃO PROPOSTA

Data: 14/02/2018
Escala: 1/1.250
Revisor: AUGUSTO VASCONCELOS
Desenho: AUGUSTO VASCONCELOS

ESSE PROJETO É UM DESENVOLVIMENTO DE PROJETO DE ARQUITETURA Nº 18/22 DE 14/02/2018

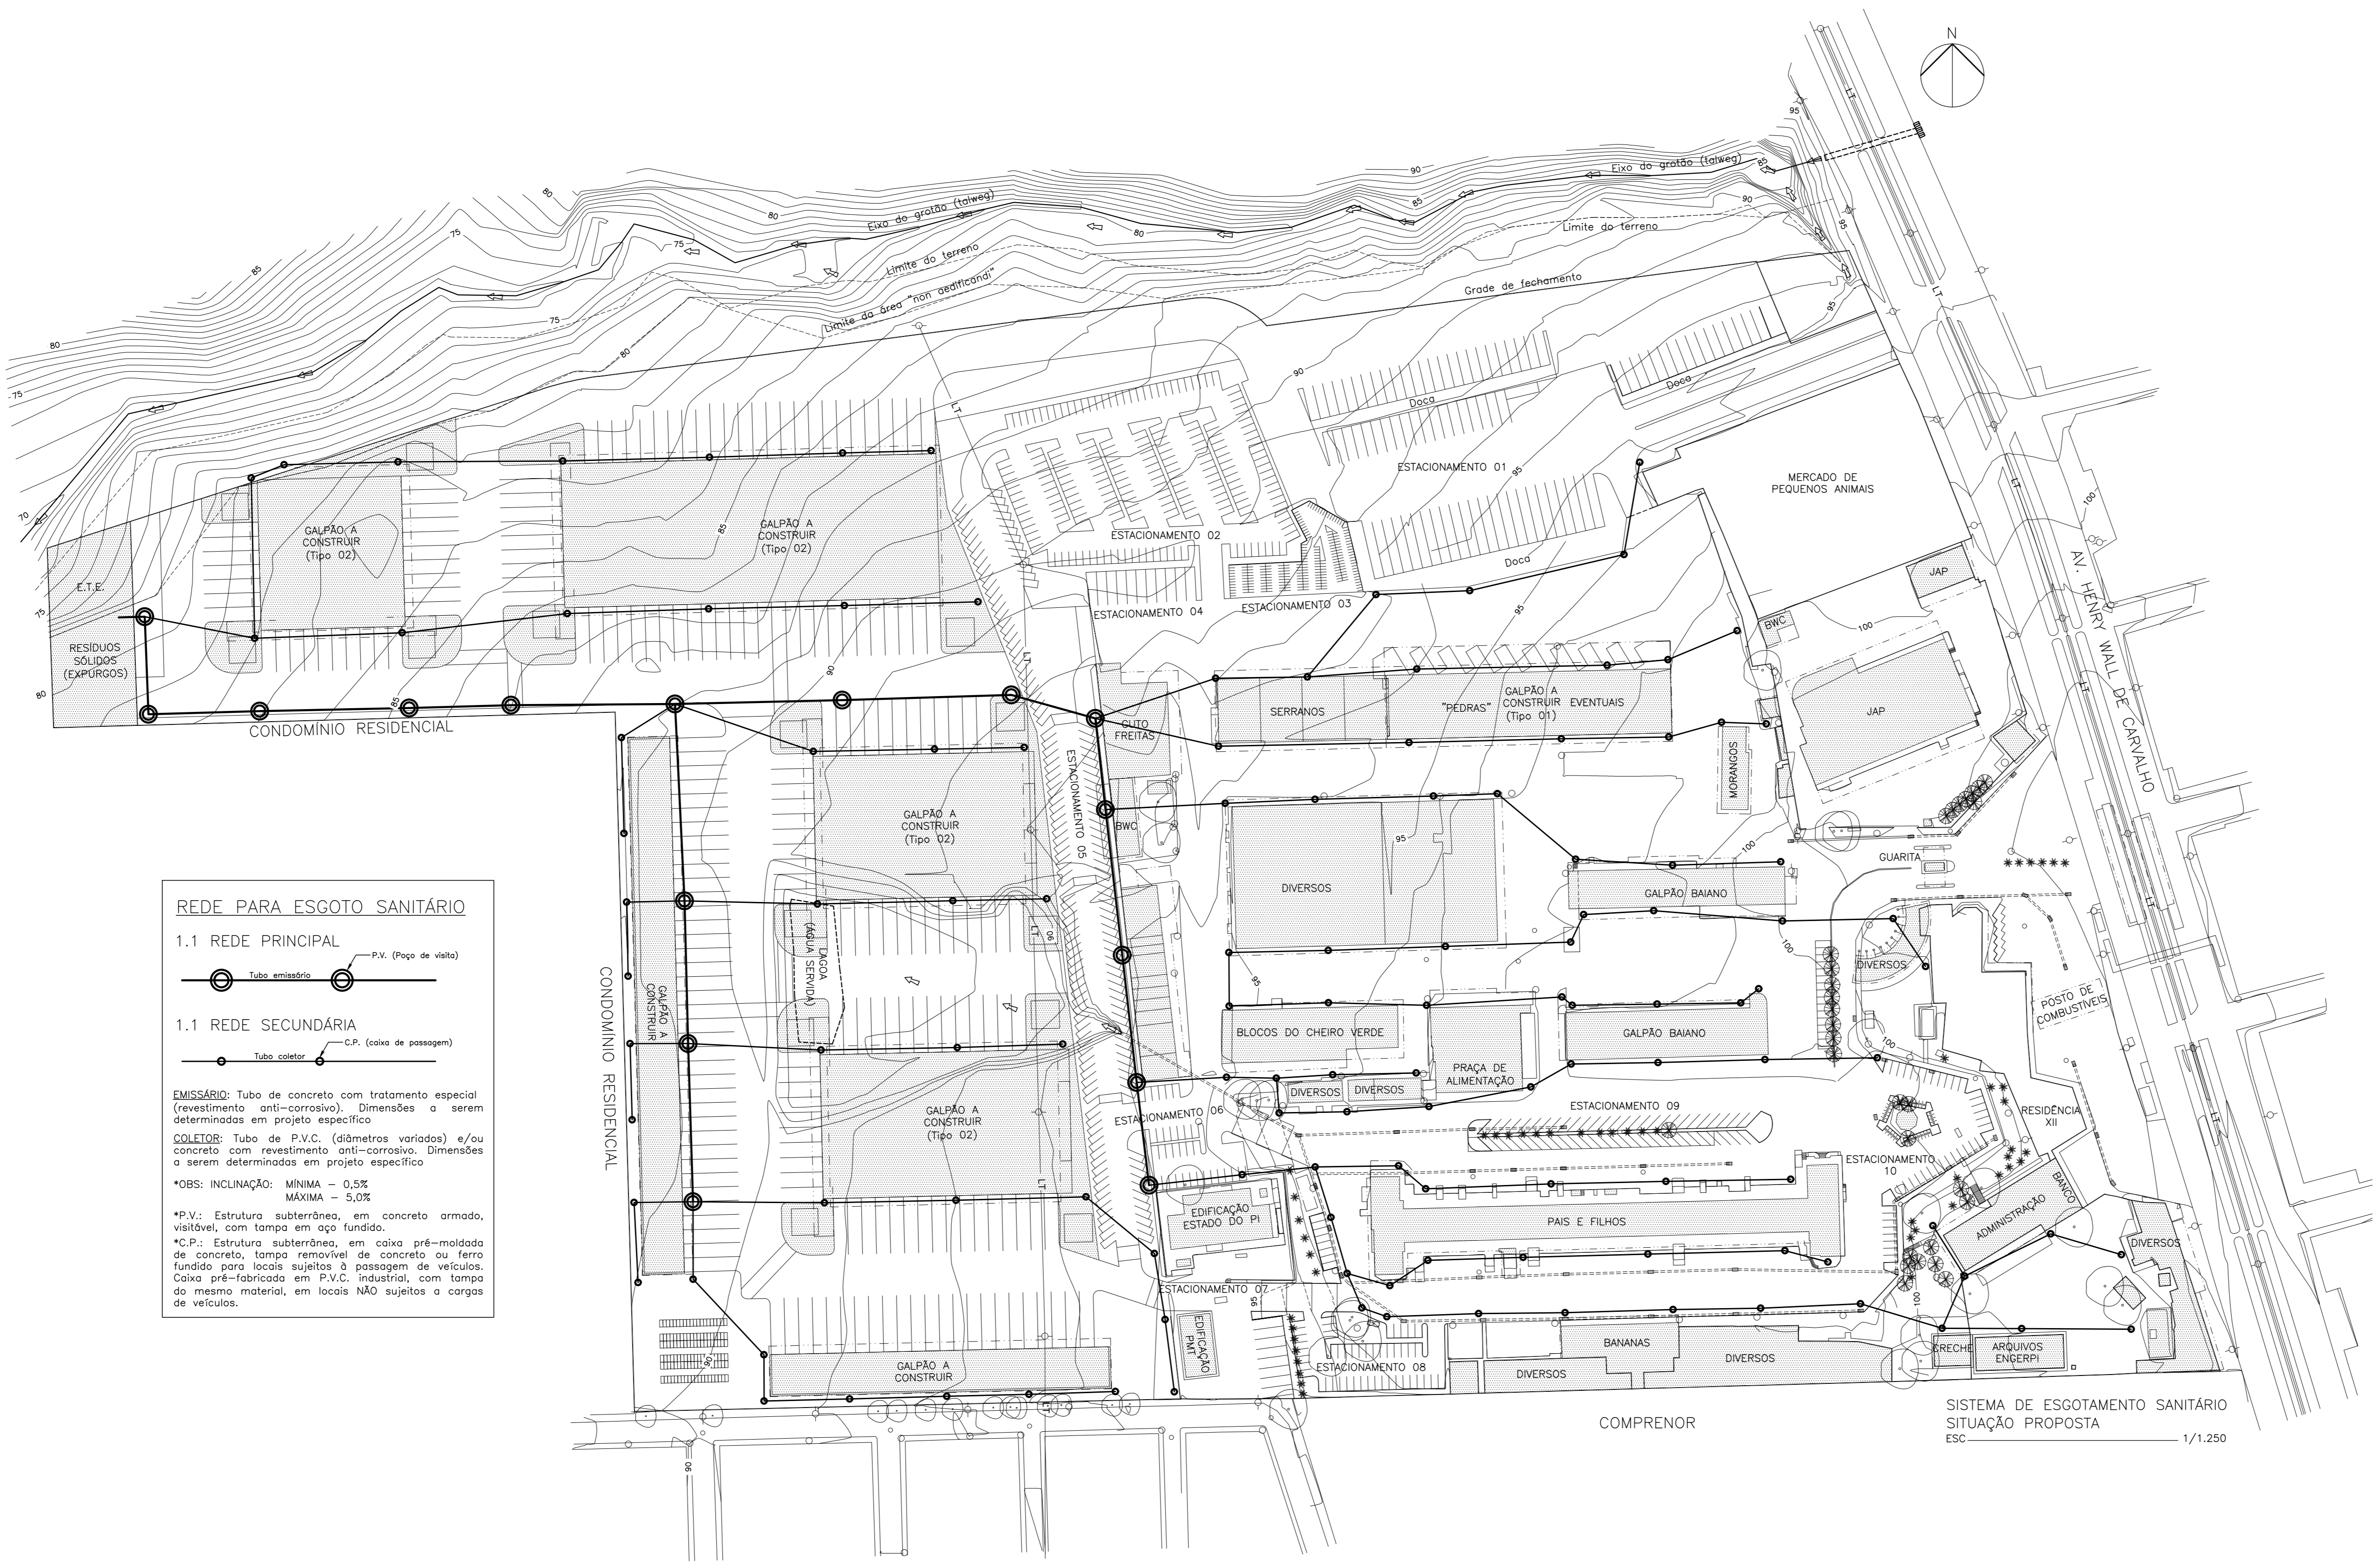

REDE PARA ESGOTO SANITÁRIO

1.1 REDE PRINCIPAL
 - Tubo enterrado
 - P.V. (Poço de visita)

1.1 REDE SECUNDÁRIA
 - Tubo coletor
 - C.P. (cassa de passagem)

EMISSÁRIO: Tubo de concreto com tratamento especial (revestimento anti-corrosivo). Dimensões a serem determinadas em projeto específico.

COLETORES: Tubo de P.V.C. (diâmetros variados) e/ou concreto com revestimento anti-corrosivo. Dimensões a serem determinadas em projeto específico.

***OBS: INCLINAÇÃO:** MÍNIMA = 0,5%
 MÁXIMA = 5,0%

***P.V.:** Estrutura subterrânea, em concreto armado, visitável, com tampa em aço fundido.

***C.P.:** Estrutura subterrânea, em coque pré-moldada de concreto, tampa removível de concreto ou ferro fundido para locais sujeitos à passagem de veículos. Caixa prefabricada em P.V.C. industrial, com tampa do mesmo material, em locais NÃO sujeitos a cargas de veículos.

Proprietário: James Andrade
 Projeto: João Roberto Gomes Monteiro
 ARQUITETURA 490

Execução: Nome do executor
 Projeto: Augusto César Leal de Vasconcelos
 ARQUITETURA 490

08	DATA 08	histórico - 8
07	DATA 07	histórico - 7
06	DATA 06	histórico - 6
05	DATA 05	histórico - 5
04	DATA 04	histórico - 4
03	DATA 03	histórico - 3
02	DATA 02	histórico - 2
01	DATA 01	histórico - 1
Nº	DATA	histórico

PROJETO DE ARQUITETURA 490

Projeto: **AMPLIAÇÃO CEASA**

Proprietário: **JAMES ANDRADE**


Endereço do sítio: **AV. HENRY WALL DE CARVALHO, Nº 5.000, PARQUE SÃO JOÃO, TERESINA/PI**

Correspondência do projeto: **SISTEMA DE ESGOTAMENTO SANITÁRIO SITUAÇÃO PROPOSTA**

Prancha nº: **18/22**

Data: 14/02/2018 Escala: 1/1.250 Revisor: Desenhista: AUGUSTO VASCONCELOS

ESCA: ARQUITETURA - Desenho número de projeto: 14/02/2018 de 13 de fevereiro de 2018

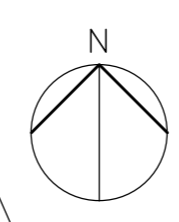




Proprietário: James Andrade
 Projeto: João Roberto Vasconcelos Monteiro
 Execução: Nome do executor
 Projeto: Augusto César Leal de Vasconcelos
 Av. Ceará, nº 100-1

08	DATA 08	histórico - 8
07	DATA 07	histórico - 7
06	DATA 06	histórico - 6
05	DATA 05	histórico - 5
04	DATA 04	histórico - 4
03	DATA 03	histórico - 3
02	DATA 02	histórico - 2
01	DATA 01	histórico - 1
Nº	DATA	histórico

PROJETO DE ARQUITETURA 4.90.
 PROJETO: AMPLIAÇÃO CEASA
 PROPRIETÁRIO: JAMES ANDRADE
 ENDEREÇO DO OBRA: AV. HENRY WALL DE CARVALHO, Nº 5.000, PARQUE SÃO JOÃO, TERESINA/PI
 CORRELAÇÃO DO PROJETO: ARBORIZAÇÃO E POSTEAMENTO SITUAÇÃO PROPOSTA
 DATA: 14/02/2018
 ESCALA: 1/1.250
 REVISOR: AUGUSTO VASCONCELOS
 PRANCHA Nº: 19/22

ARBORIZAÇÃO E POSTEAMENTO
 SITUAÇÃO PROPOSTA
 ESC 1/1.250

4.3.2 ARQUITETURA - OBRAS ANEXAS AO PAVILÃO Nº 01, 8.5.12, Nº 13 DE MARÇO DE 2018

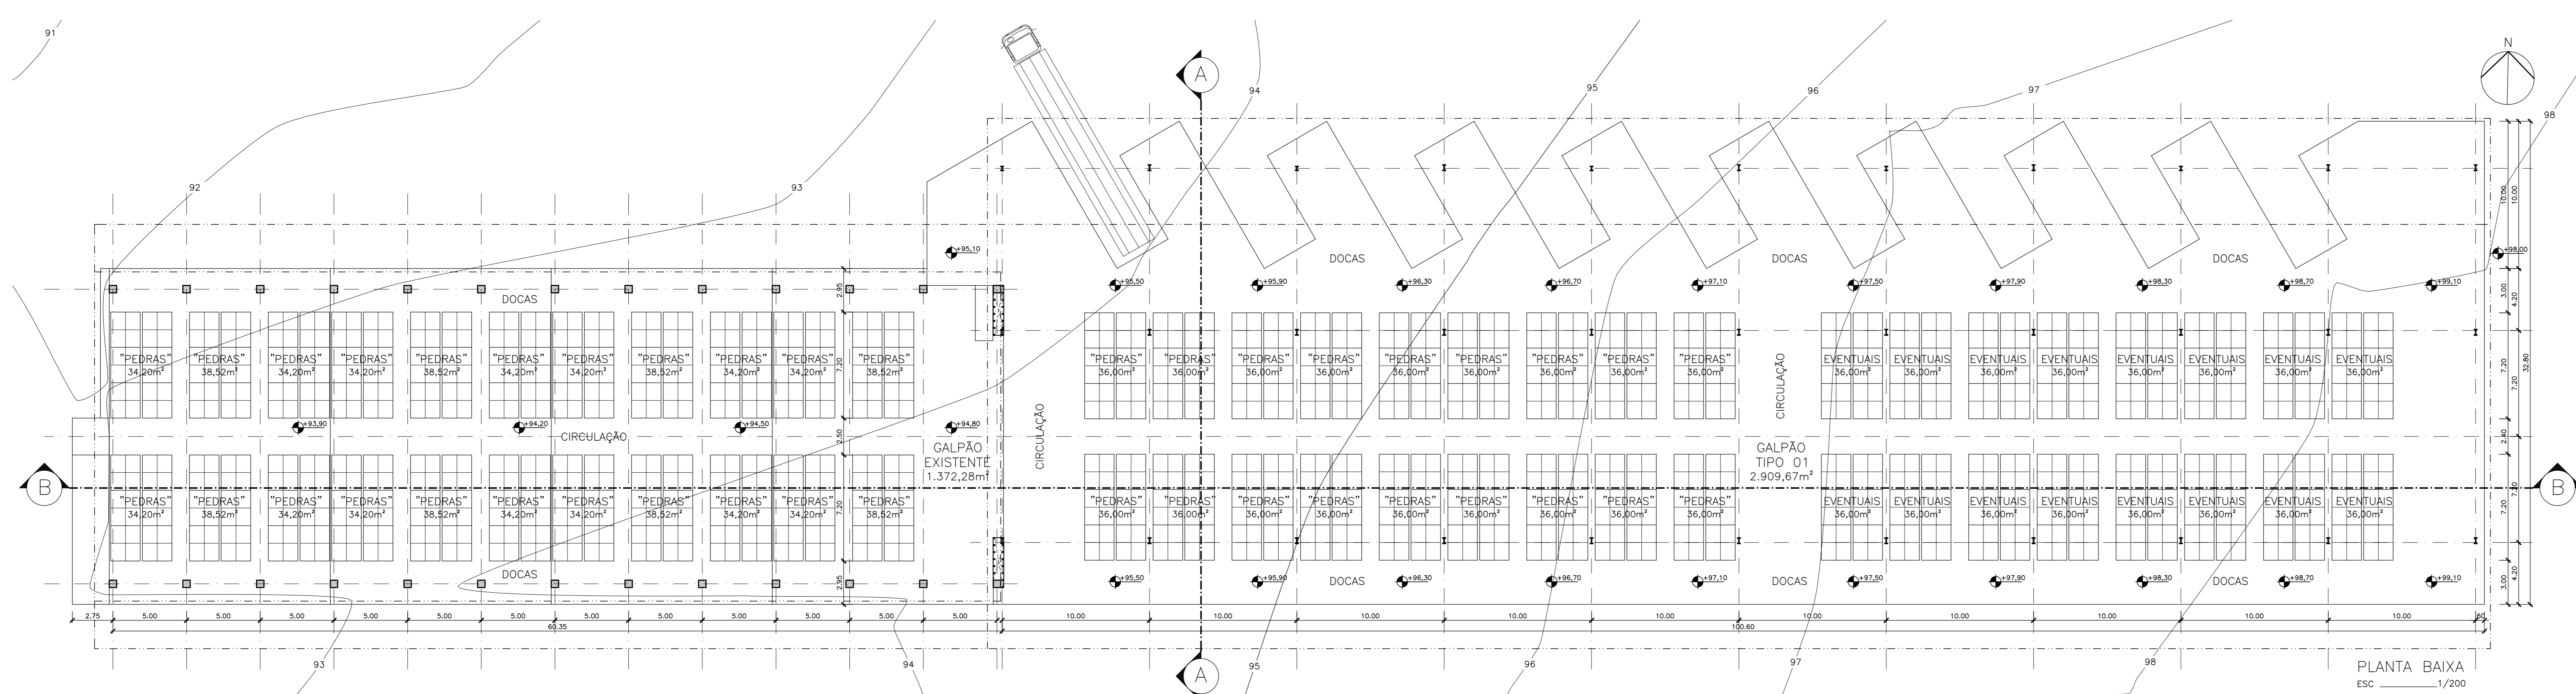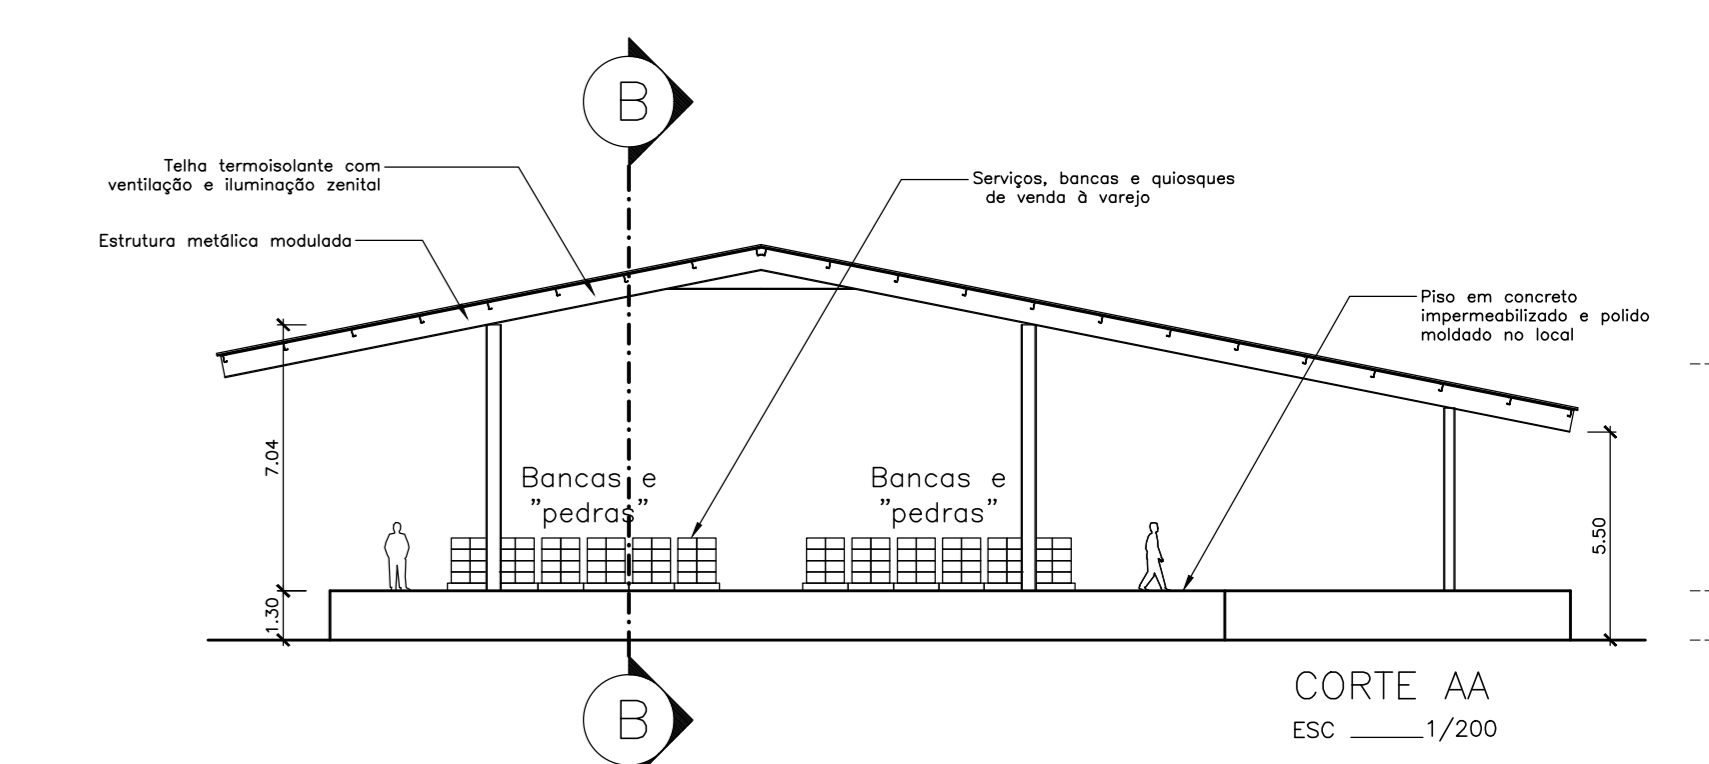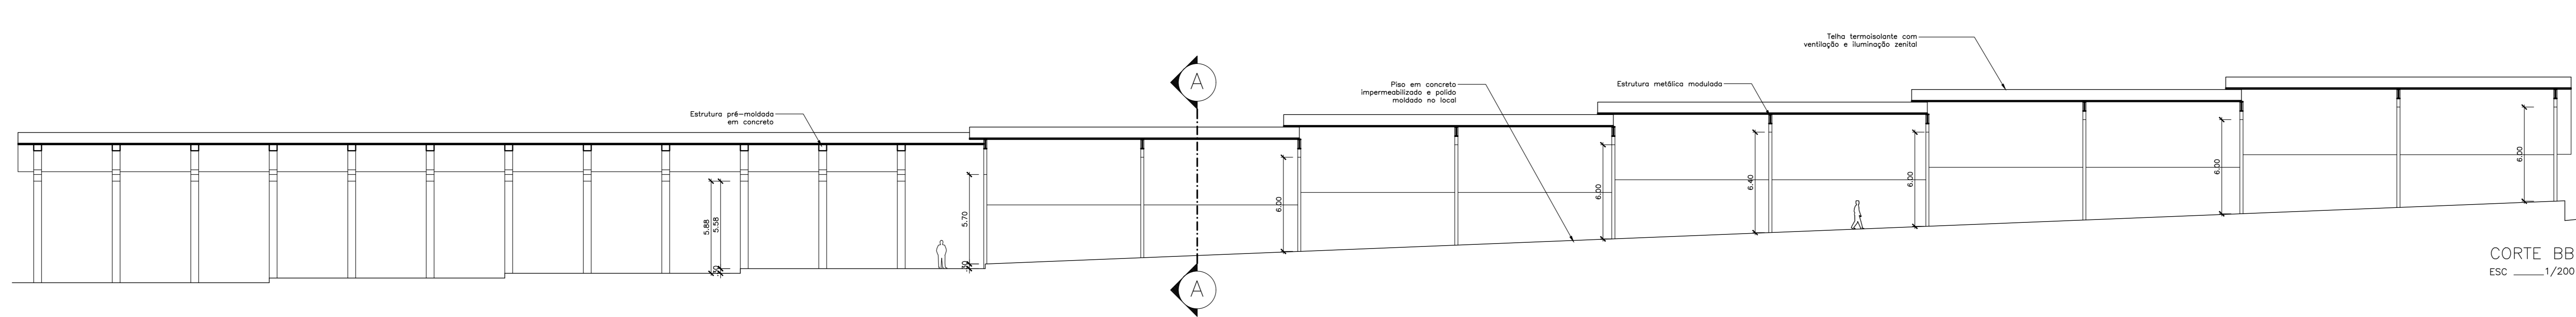

Proprietário: James Andrade
 Projeto: João Vicente Vasconcelos Vasconcelos - 20245-4

Execução: Nome do executor
 Projeto: Augusto José Luiz de Vasconcelos Vasconcelos - 20245-4

08	DATA 08	HISTÓRICO - 8
07	DATA 07	HISTÓRICO - 7
06	DATA 06	HISTÓRICO - 6
05	DATA 05	HISTÓRICO - 5
04	DATA 04	HISTÓRICO - 4
03	DATA 03	HISTÓRICO - 3
02	DATA 02	HISTÓRICO - 2
01	DATA 01	HISTÓRICO - 1
Nº	DATA	HISTÓRICO

PROJETO DE ARQUITETURA **490.**
ARQUITETURA

Projeto: **AMPLIAÇÃO CEASA**
 Proprietário: **JAMES ANDRADE**

Endereço do obra: AV. HENRY WALL DE CARVALHO, Nº 5.000, PARQUE SÃO JOÃO, TERESINA/PI
 Prancha nº: **20/22**

Conteúdo da prancha: **CALPÃO TIPO 01 PLANTA BAIXA E CORTES AA E BB**

Data: 14/02/2018 Escala: 1/200 Revisor: Desenhista: AUGUSTO VASCONCELOS